

Vorlagennummer: Mi 112/25
Vorlageart: Beschlussvorlage
Öffentlichkeitsstatus: öffentlich

Errichtung, Änderung (Umbau) Verwaltung- und Logistikgebäude in Mirow, Schillerstr. (Flur 24, Flst. 22/4)

Datum: 18.12.2025
Federführung: Sachgebiet Bauen und Objektverwaltung

Beschlussvorschlag

Das gemeindliche Einvernehmen zur Errichtung, Änderung/ Umbau von Verwaltungs- und Logistikgebäuden in Mirow, Schillerstr. (Flur 24, Flst. 22/4) wird erteilt.

Finanzielle Auswirkungen

Produkt / Sachkonto	Haushaltsjahr	Soll	Ist
	2024		
<i>Bemerkungen:</i>			

Begründung

Das Vorhaben wurde bereits im Rahmen einer Bauvoranfrage in der Sitzung des Hauptausschusses am 11.03.2025 behandelt; das gemeindliche Einvernehmen wurde seinerzeit erteilt. Ein Vorbescheid zur Errichtung eines Bürogebäudes sowie einer Logistikhalle wurde am 02.04.2025 durch die untere Bauaufsichtsbehörde erlassen. Die zu überbauende Fläche entspricht den damals eingereichten Unterlagen; die Angaben wurden im vorliegenden Antrag weiter konkretisiert.


Das Vorhaben befindet sich im unbeplanten Innenbereich. Die planungsrechtliche Beurteilung erfolgt daher gemäß § 34 Abs. 1 BauGB. Danach ist ein Vorhaben zulässig, wenn es sich nach Art und Maß der baulichen Nutzung, der Bauweise sowie der überbaubaren Grundstücksfläche in die Eigenart der näheren Umgebung einfügt und die Erschließung gesichert ist. Zudem müssen die Anforderungen an gesunde Wohn- und Arbeitsverhältnisse gewahrt bleiben; das Ortsbild darf nicht beeinträchtigt werden.

Beratungsfolge

Beratungsfolge	Geplante Sitzungstermine	Öffentlichkeitsstatus
Ausschuss für Bau, Planung, Wirtschaft und Landwirtschaft (Vorberatung)	13.01.2026	Ö
Haupt- und Finanzausschuss (Entscheidung)	27.01.2026	N

Anlage/n

1 - Mi 112 25 Flurkarte Lageplan Ansicht Schnitt (öffentlich)


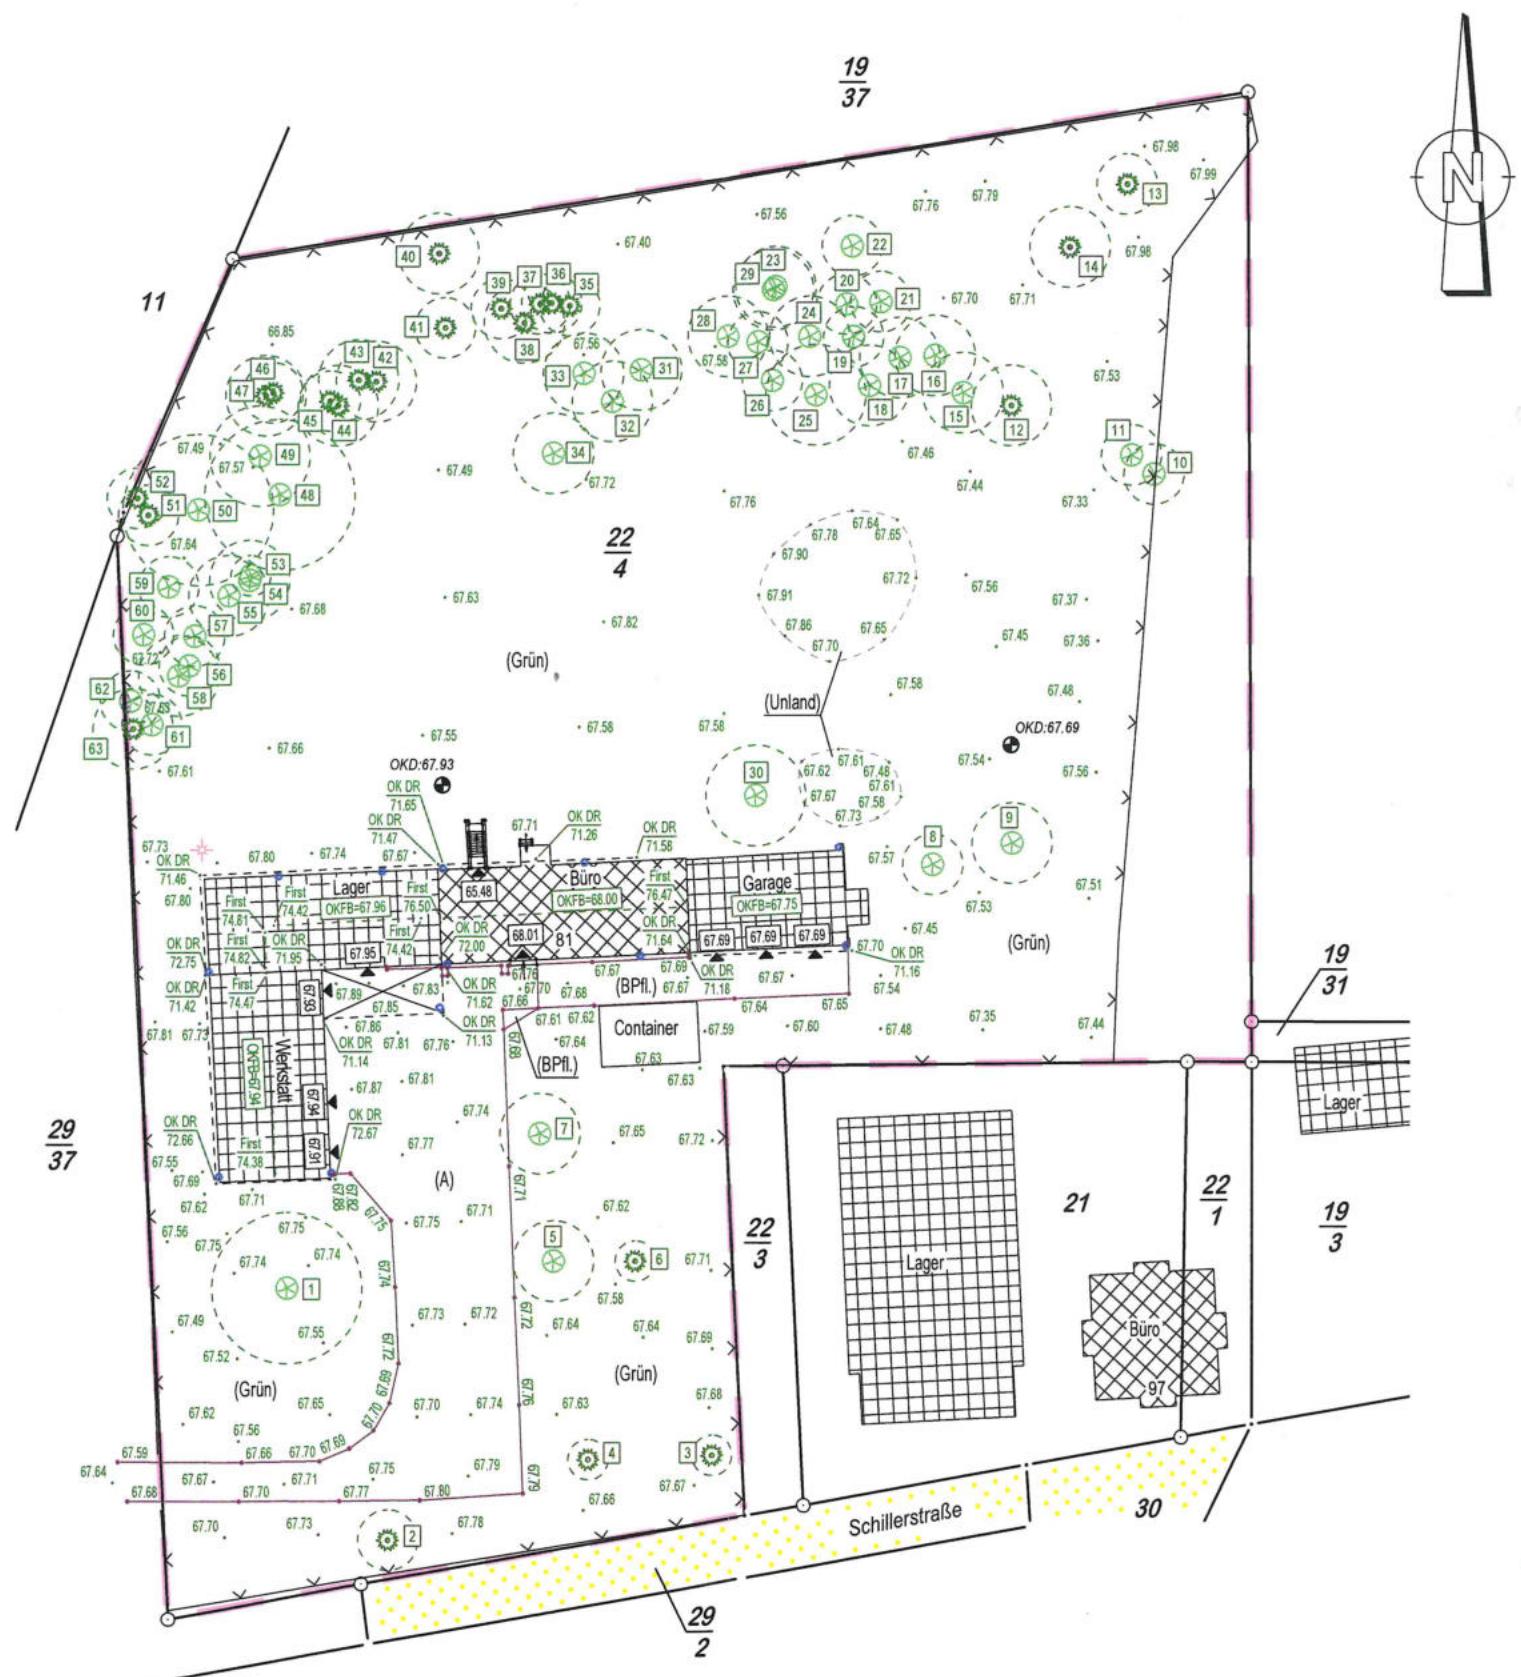


Maßstab: 1 : 750









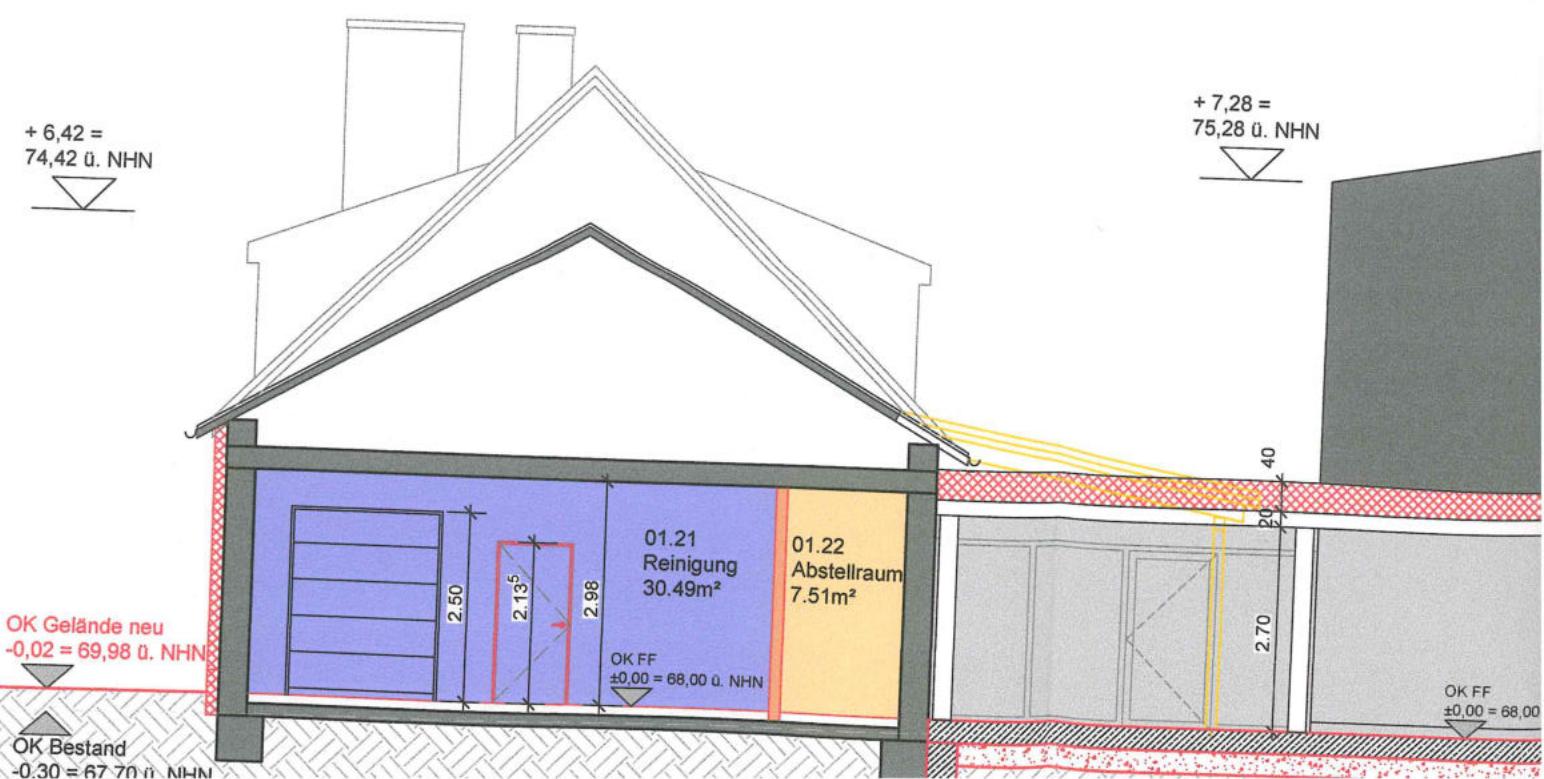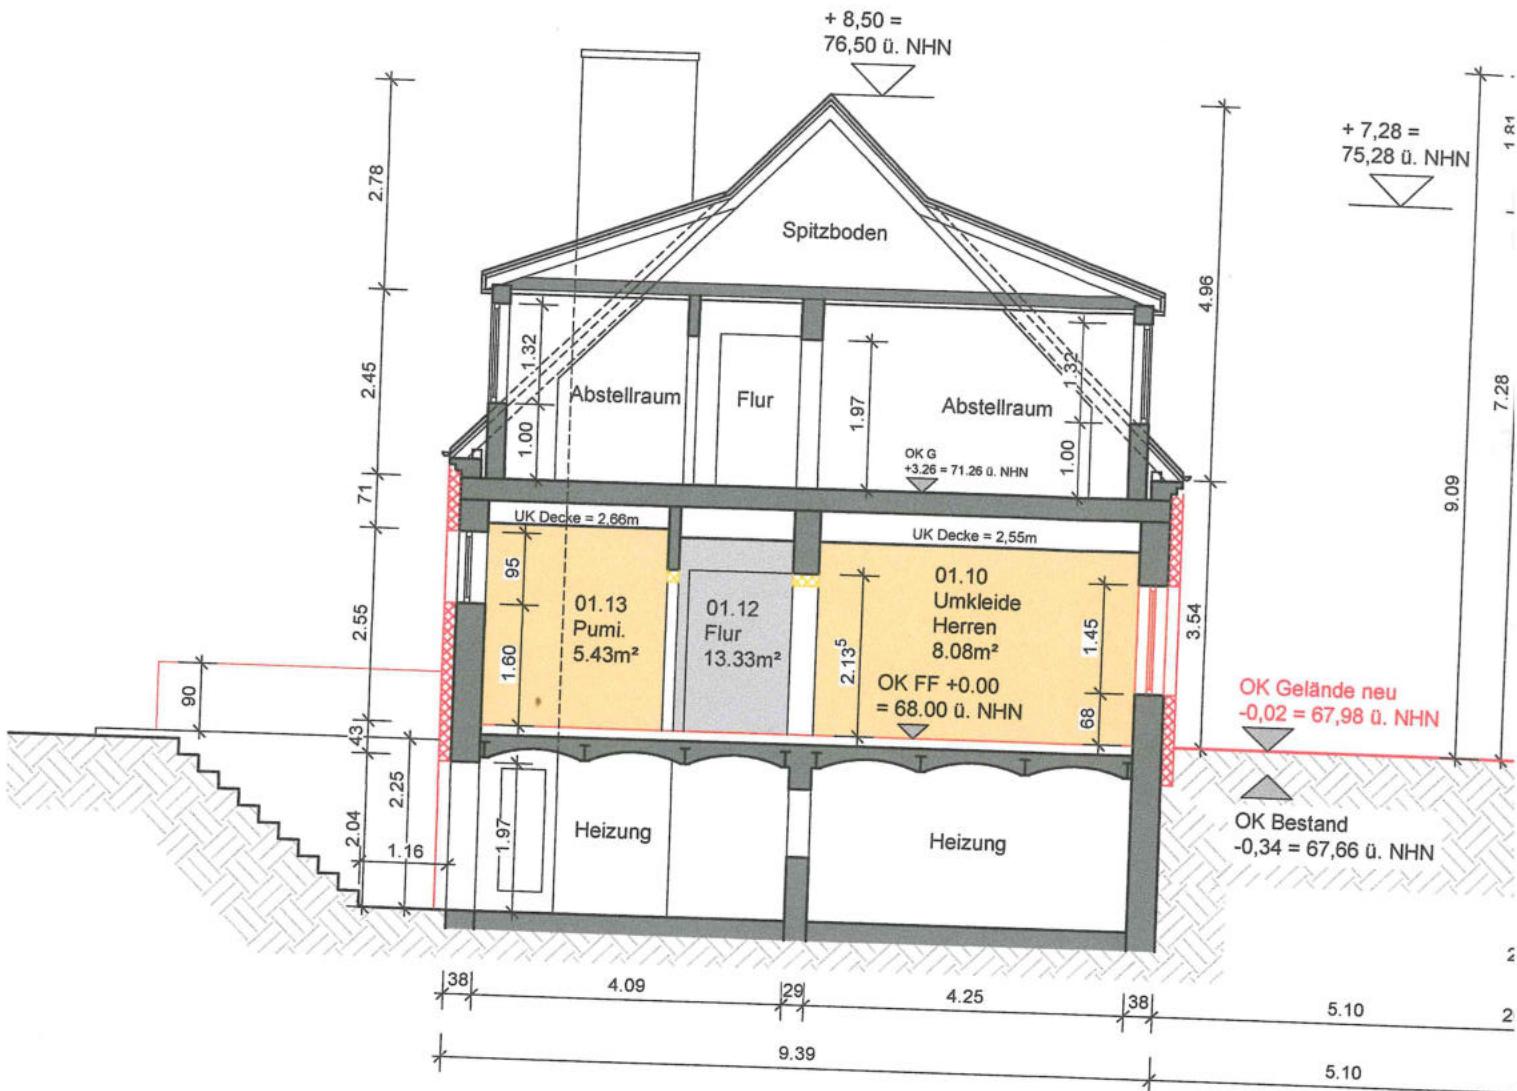


Schnitt AA

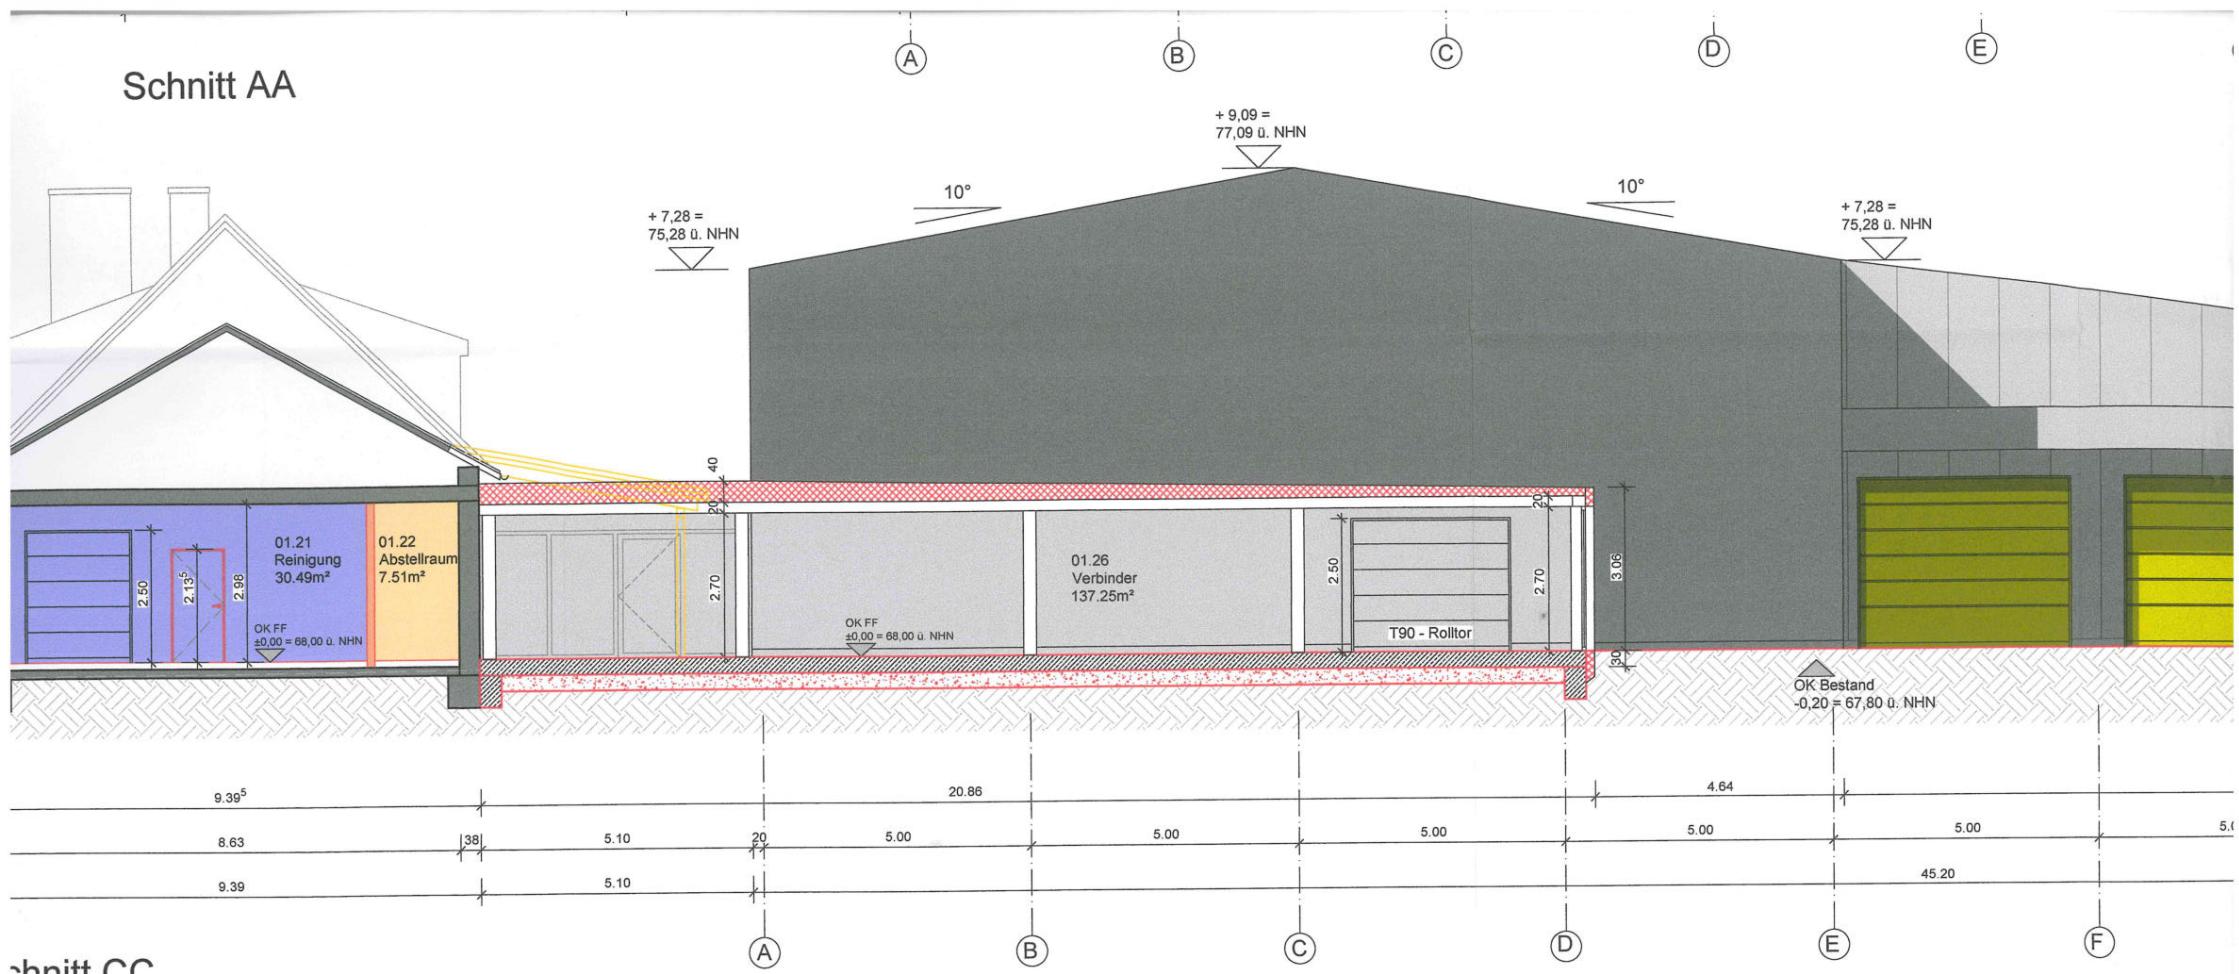

chnitt CC

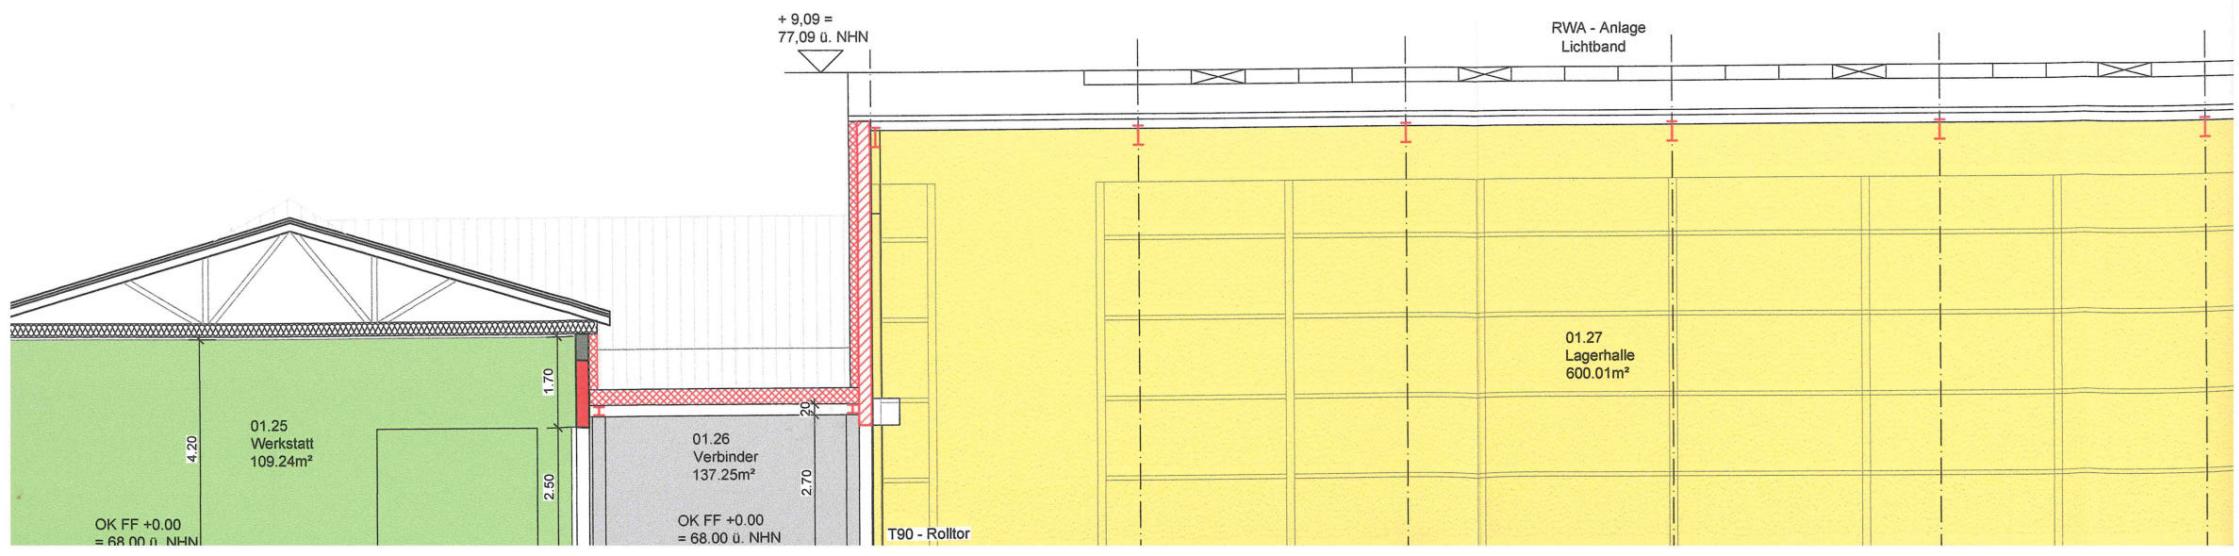

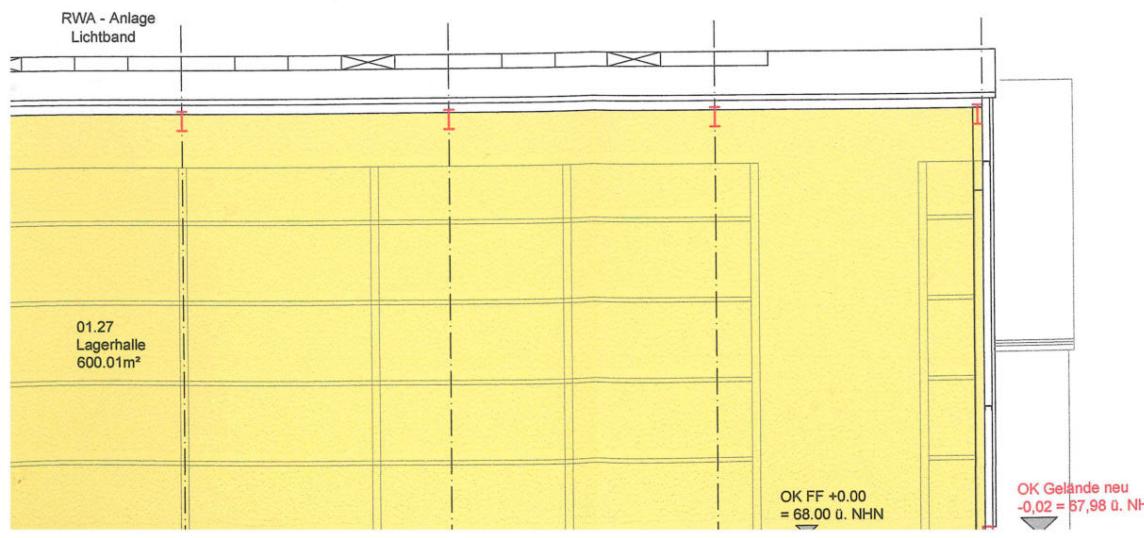


Bezugshöhe $\pm 0,00 = 68,00 \text{ m ü. NHN}$

Umbau und Erweiterung des Verwaltungs- und Logistikzentrums Strehlow
Schillerstraße 81, 17252 Mirow


Vorhaben




RWA - Anlage
Lichtband

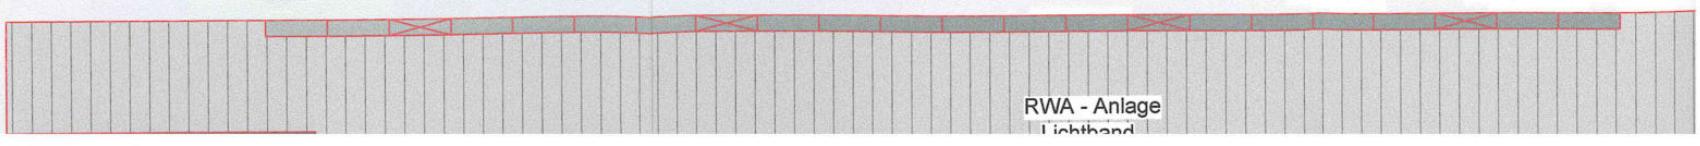

RWA - Anlage
Lichtband

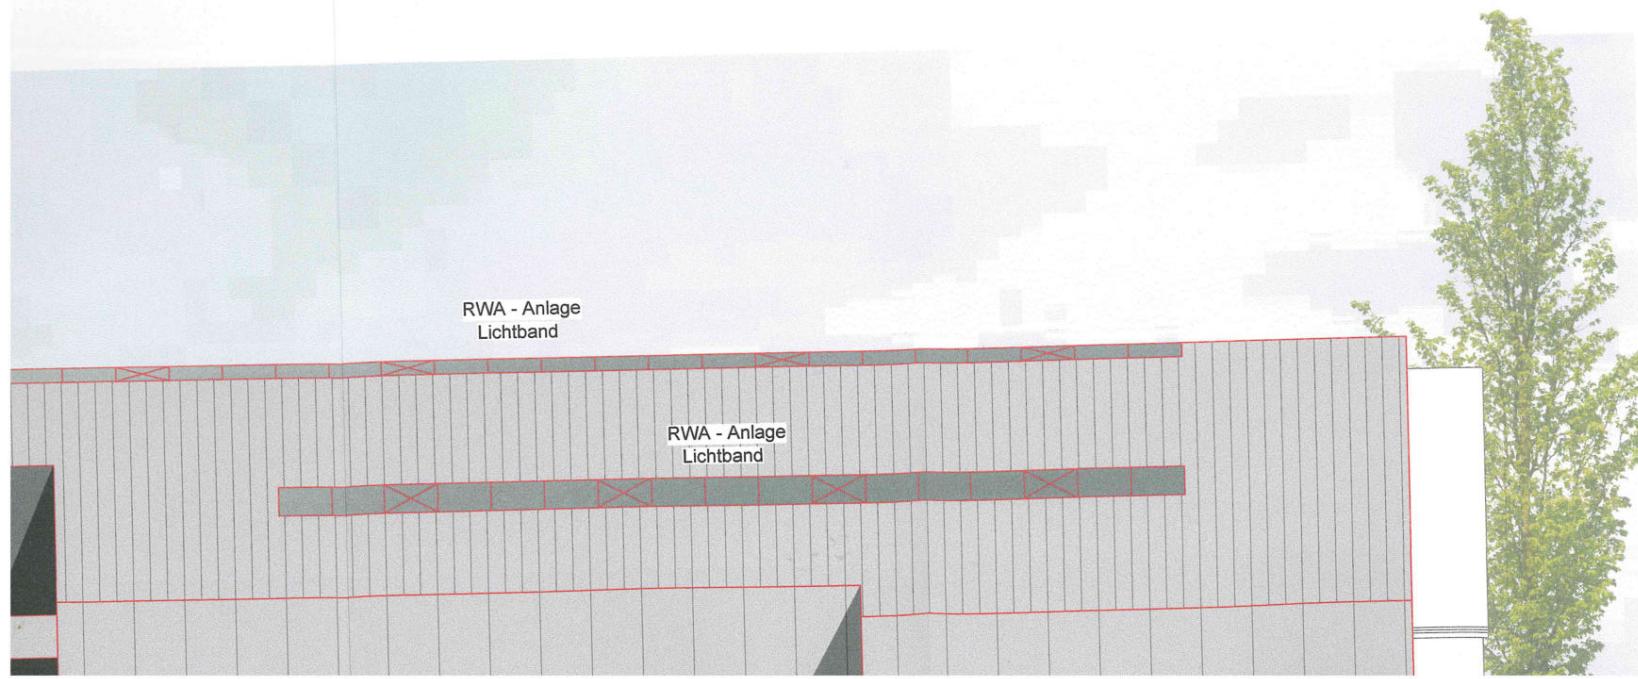

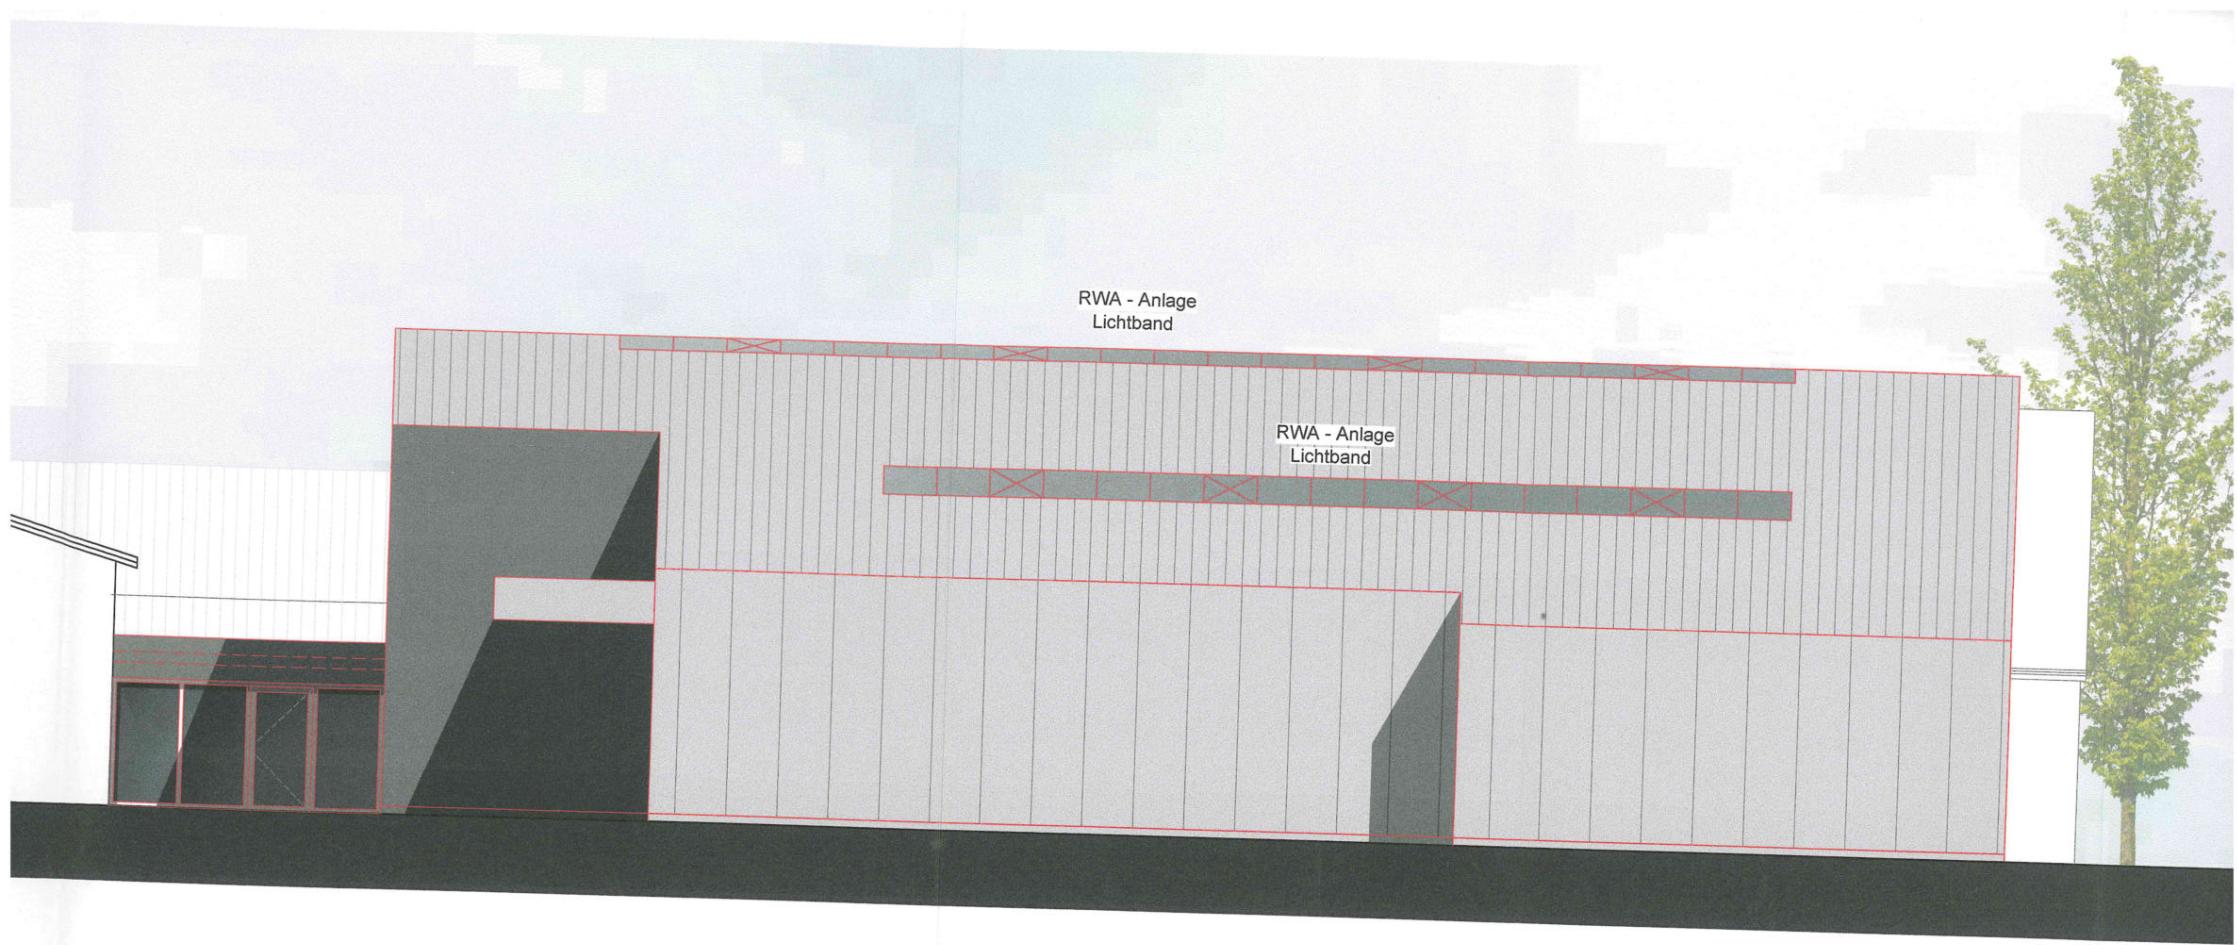

Bez
Umb
und l
Schill
Vorhaben
Gene
Ansic
Zeichnung

Strehlov
Havelstr
39126 N
Bauherr

Sattler +
Stresem:
39104 M
Entwurfsvor