

Stadt Mirow

Staatlich anerkannter Erholungsort

Der Bürgermeister



Beschlussvorlage Mi 072/21

Anlagen: 1
Einreicher: Christian Kubanke
Fachbereich: Sachgebiet Bauen und
Objektverwaltung
Status: öffentlich

Eingereicht am: 28.06.2021
Seiten: 1

Beschlusstitel:

Errichtung einer Gewerbehalle mit Betriebswohnung in Mirow, Weinberg (Flur 23, Flst. 12/51)

Beschlussvorschlag:

Das gemeindliche Einvernehmen zur Errichtung einer Gewerbehalle mit Betriebswohnung in Mirow, Weinberg (Flur 23, Flst. 12/51) wird erteilt.

Finanzierungsvorschlag:

<i>Kostenstelle/Kostenträger Sachkonto</i>	<i>Haushaltsjahr</i>	<i>Soll</i>	<i>Ist</i>
<i>Bemerkungen:</i>			

Begründung:

Das Vorhaben befindet sich im Geltungsbereich des B-Planes Nr. 03/91 – „Gewerbegebiet Am Weinberg“ der Stadt Mirow.

Eine Beurteilung erfolgt nach § 30 BauGB. Danach ist ein Vorhaben zulässig, wenn es den Festsetzungen des B-Planes nicht widerspricht und die Erschließung gesichert ist.

Die beantragte Errichtung widerspricht nicht den Festsetzungen des B-Planes, die Erschließung ist gesichert, somit ist das beantragte Vorhaben zulässig.


	Beratungsfolge	Sitzungsdatum	Ö/N	Vertreter		Abstimmungsergebnis				Zuständigkeit
				gew.	anw.	ja	nein	enth.	ausg.	
1	Ausschuss für Bau, Planung, Wirtschaft und Landwirtschaft	03.08.2021	Ö							Vorberatung
2	Haupt- und Finanzausschuss	17.08.2021	N							Entscheidung

Verfahrensvermerk: Mitwirkungsverbot aufgrund des § 24 KV MV


Henry Tesch

Bürgermeister

Siegel

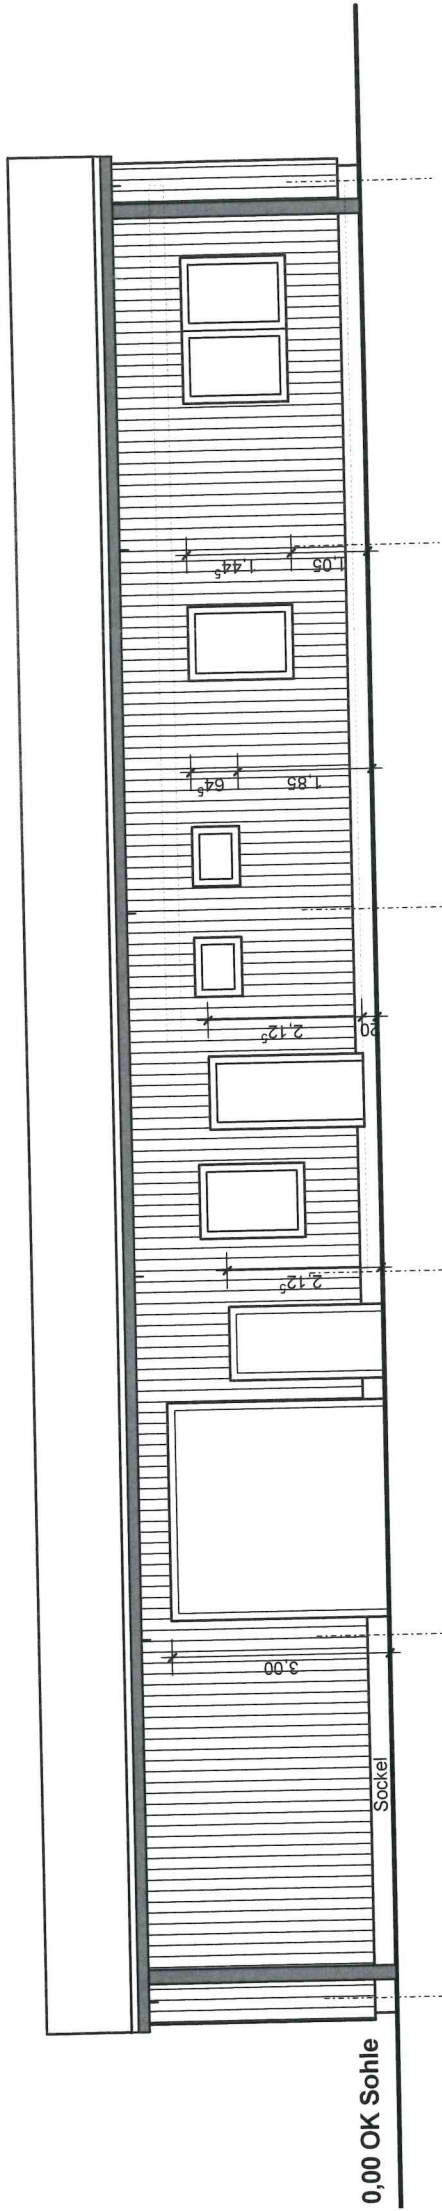

Achse A / SÜDWEST

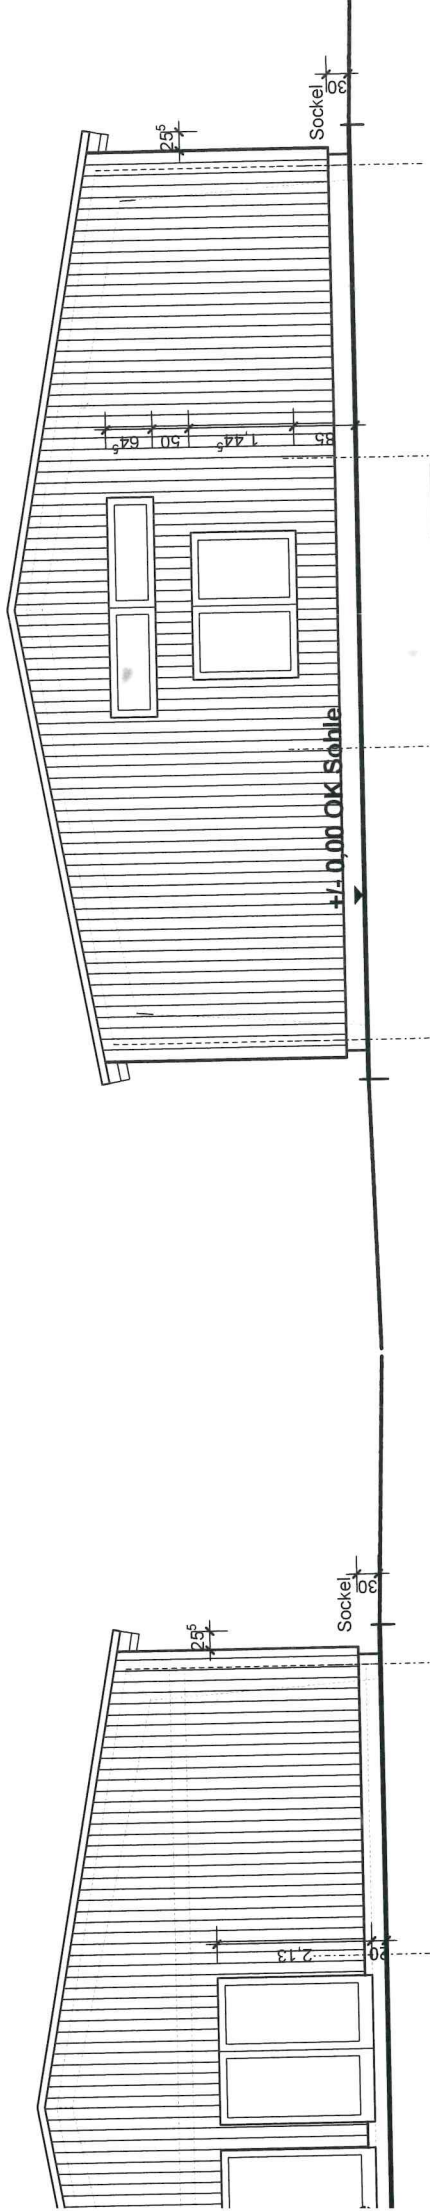

Achse 1 / NORDWEST

DOST

Neubau einer Gewerbehalle m
Betriebswohnung in 17252 Mirc
Weinberg 18
ANSICHTEN M. 1:1
Bauherr: MASCHINEN KYBERNETIK Maschiner

