

Stadt Mirow

Staatlich anerkannter Erholungsort

Der Bürgermeister



Beschlussvorlage Mi 075/21

Anlagen: 2
Einreicher: Christian Kubanke
Fachbereich: Sachgebiet Bauen und
Objektverwaltung
Status: öffentlich

Eingereicht am: 01.07.2021
Seiten: 1

Beschlusstitel:

Nutzungsänderung Nebengebäude (OG) zu Wohnen in Starsow (Flur 1, Flst. 53/2, 53/3 und 53/4)

Beschlussvorschlag:

Das gemeindliche Einvernehmen zur Nutzungsänderung Nebengebäude (OG) zu Wohnen in Starsow (Flur 1, Flst. 53/2, 53/3 und 53/4) wird erteilt.

Finanzierungsvorschlag:

<i>Kostenstelle/Kostenträger Sachkonto</i>	<i>Haushaltsjahr</i>	<i>Soll</i>	<i>Ist</i>
<i>Bemerkungen:</i>			

Begründung:

Das Vorhaben befindet sich im unbepflanzten Innenbereich. Eine Beurteilung erfolgt nach § 34 Abs. 1 BauGB. Danach ist ein Vorhaben zulässig, wenn es sich nach Art und Maß der baulichen Nutzung, der Bauweise und der Grundstücksfläche, die überbaut werden soll, in die Eigenart der näheren Umgebung einfügt, und die Erschließung gesichert ist. Die Anforderungen an gesunde Wohn- und Arbeitsverhältnisse müssen gewahrt bleiben. Das Ortsbild darf nicht beeinträchtigt werden.

Die vorgenannten Voraussetzungen sind in diesem Fall erfüllt.

	Beratungsfolge	Sitzungsdatum	Ö/N	Vertreter		Abstimmungsergebnis				Zuständigkeit
				gew.	anw.	ja	nein	enth.	ausg.	
1	Ausschuss für Bau, Planung, Wirtschaft und Landwirtschaft	03.08.2021	Ö							Vorberatung
2	Haupt- und Finanzausschuss	17.08.2021	N							Entscheidung

Verfahrensvermerk: Mitwirkungsverbot aufgrund des § 24 KV MV

Henry Tesch

Bürgermeister


Siegel



Erstellt am 11.06.2021


Gemarkung: Starsow (13 1474)
Flur: 1
Flurstück: 53/2, 53/3, 53/4







Gemeinde: Mirow, Stadt (13 0 71 099)
Lage: Landkreis Meckl. Seenplatte
Starsow 43, 43a

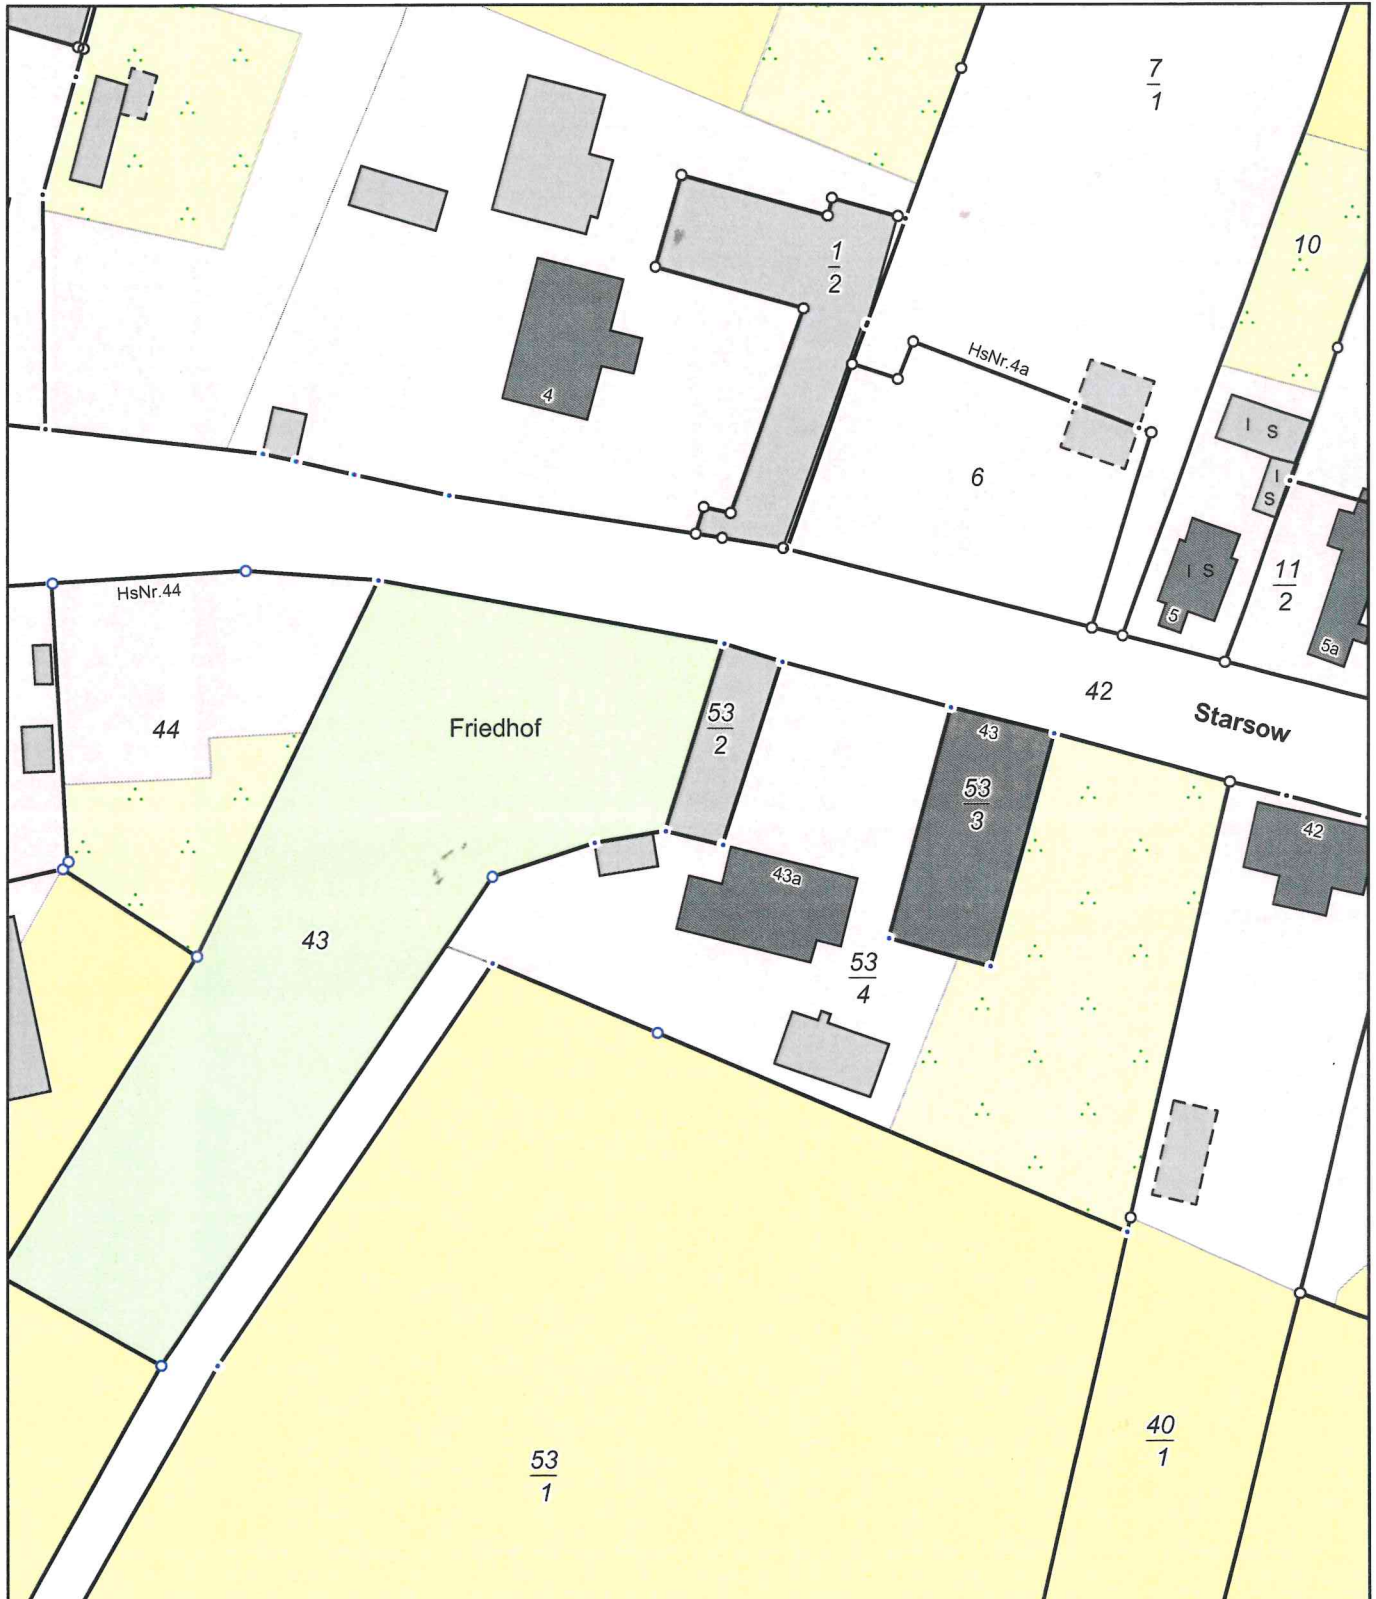

0 10 20 30 Meter

Maßstab 1:1000

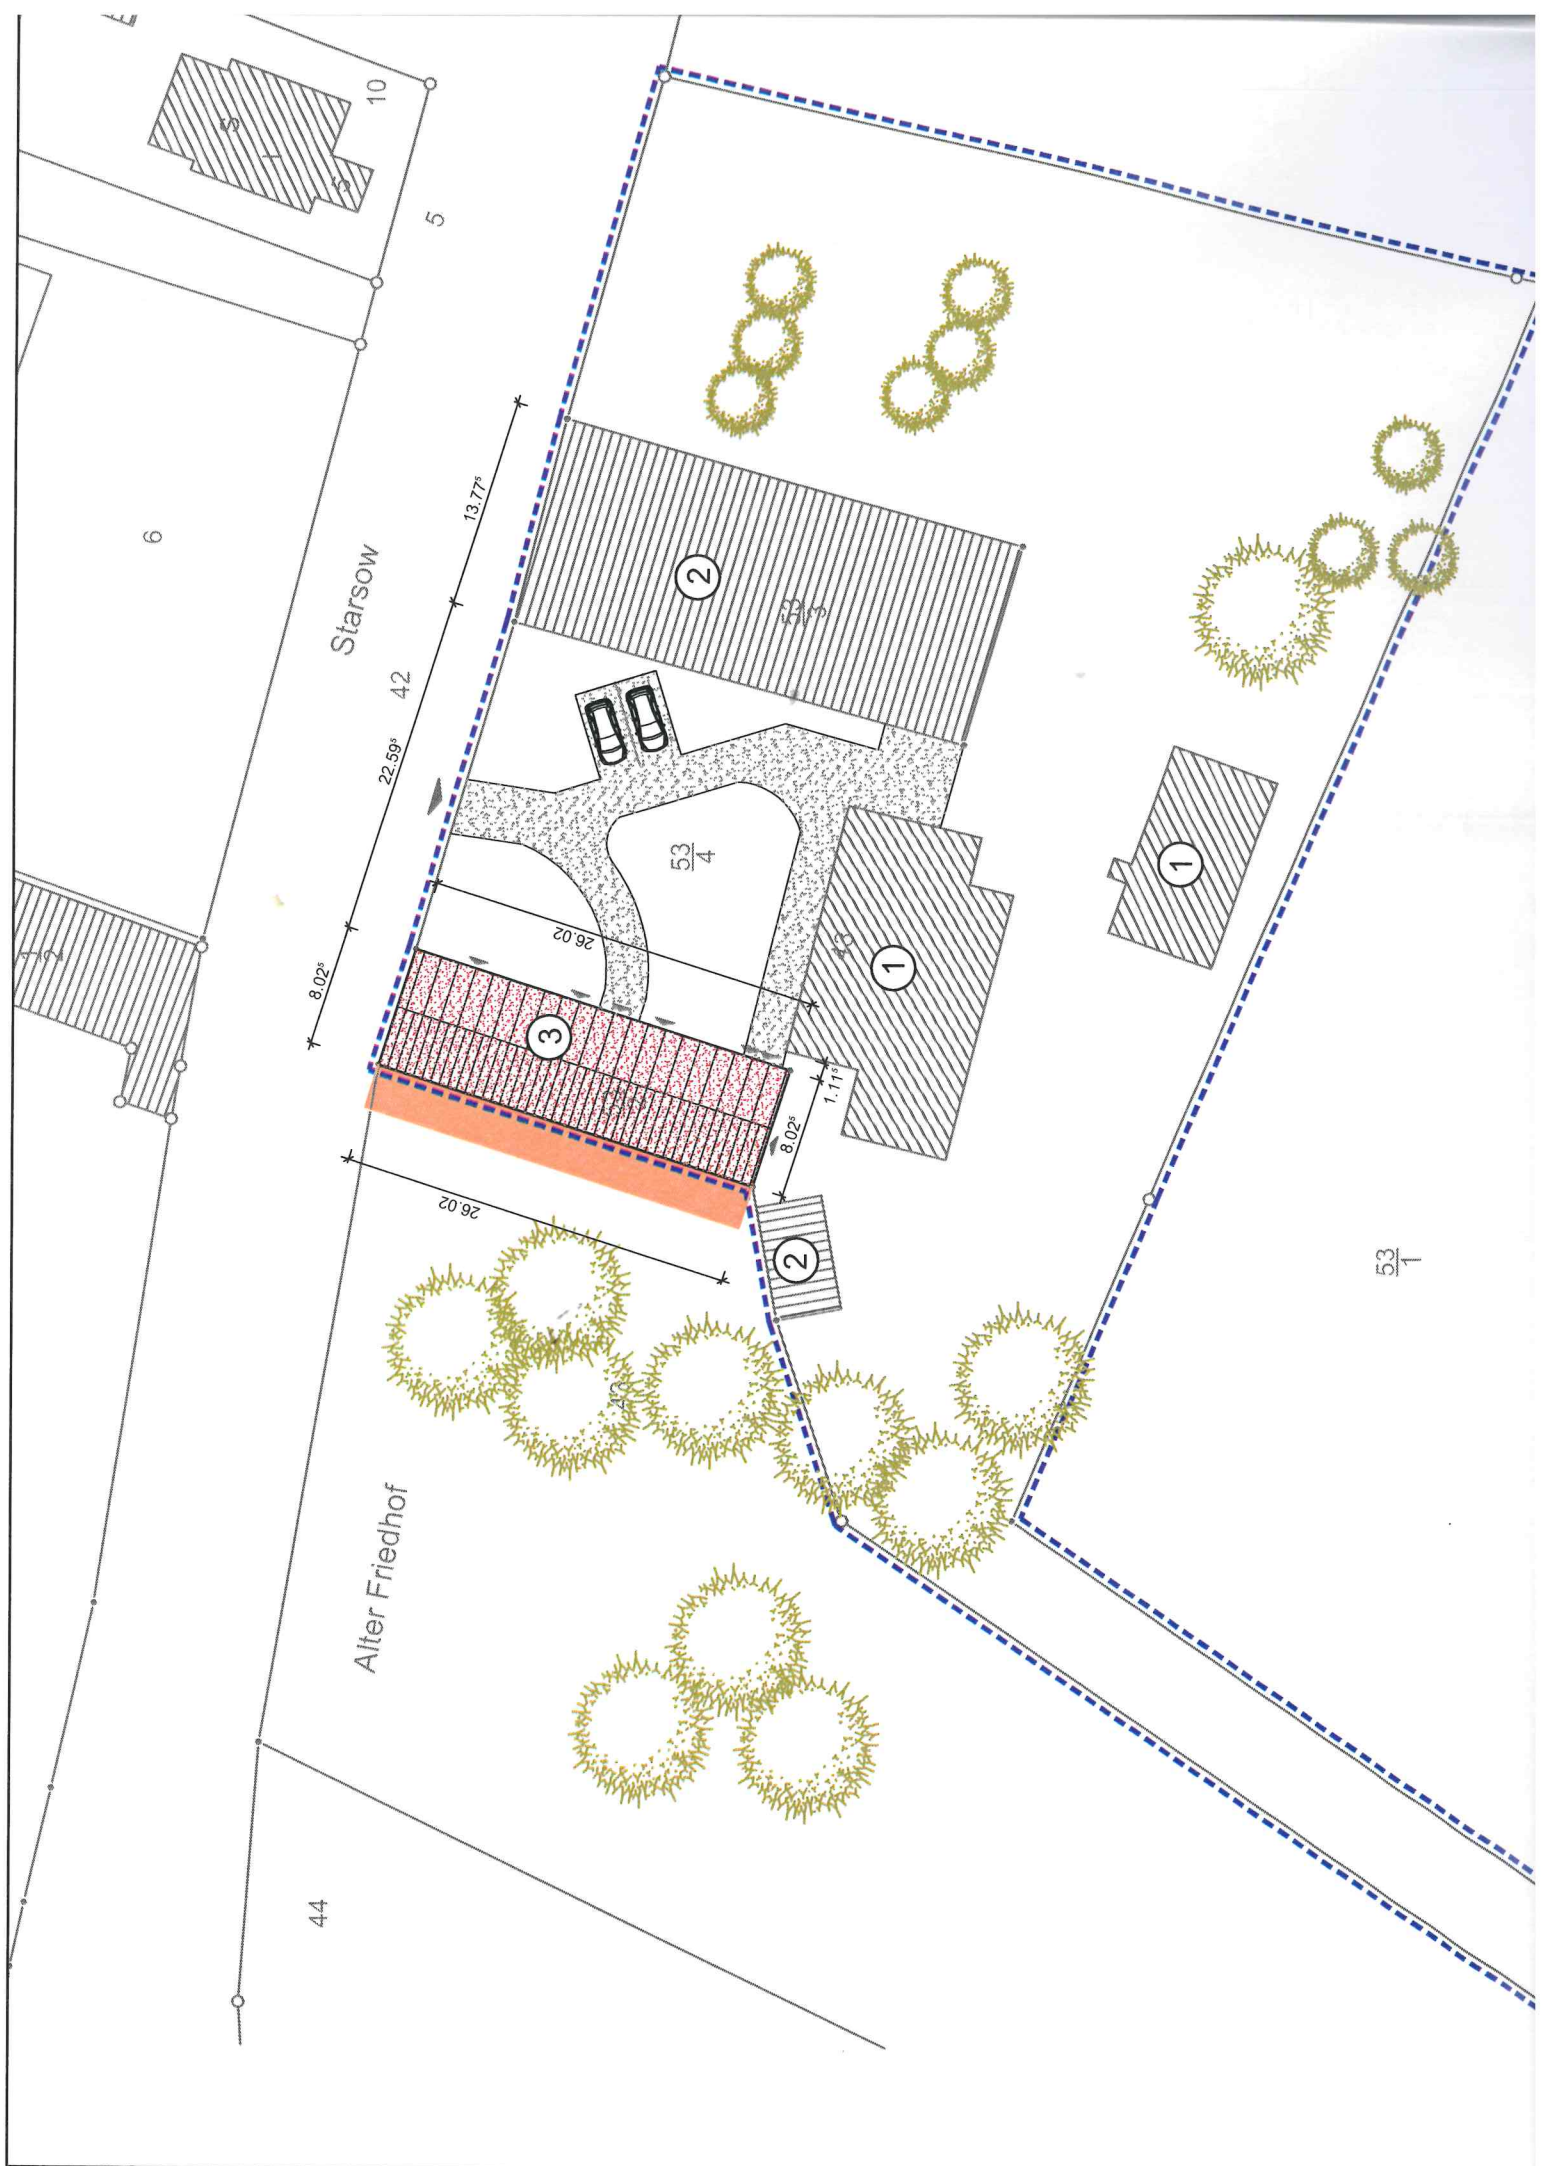

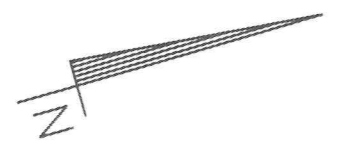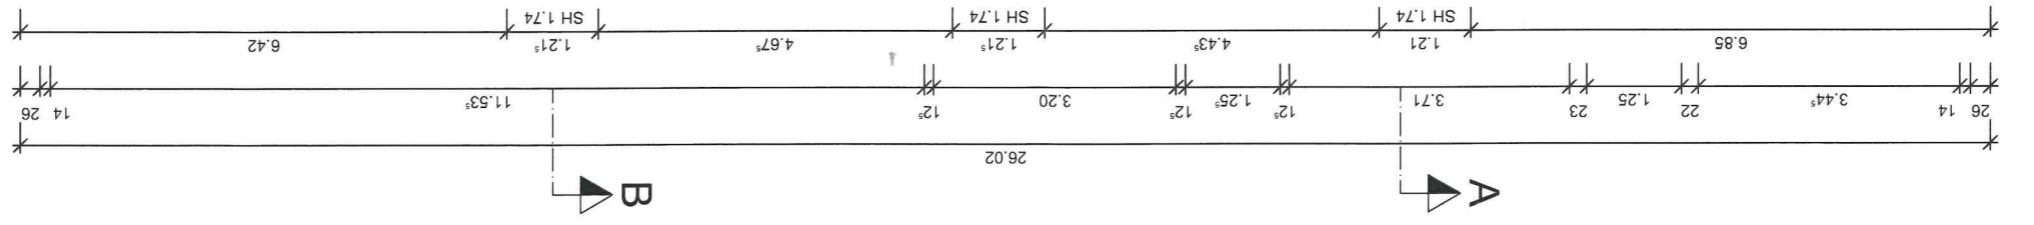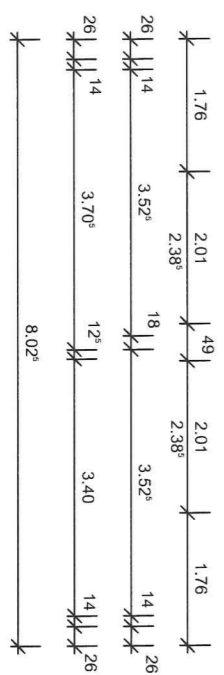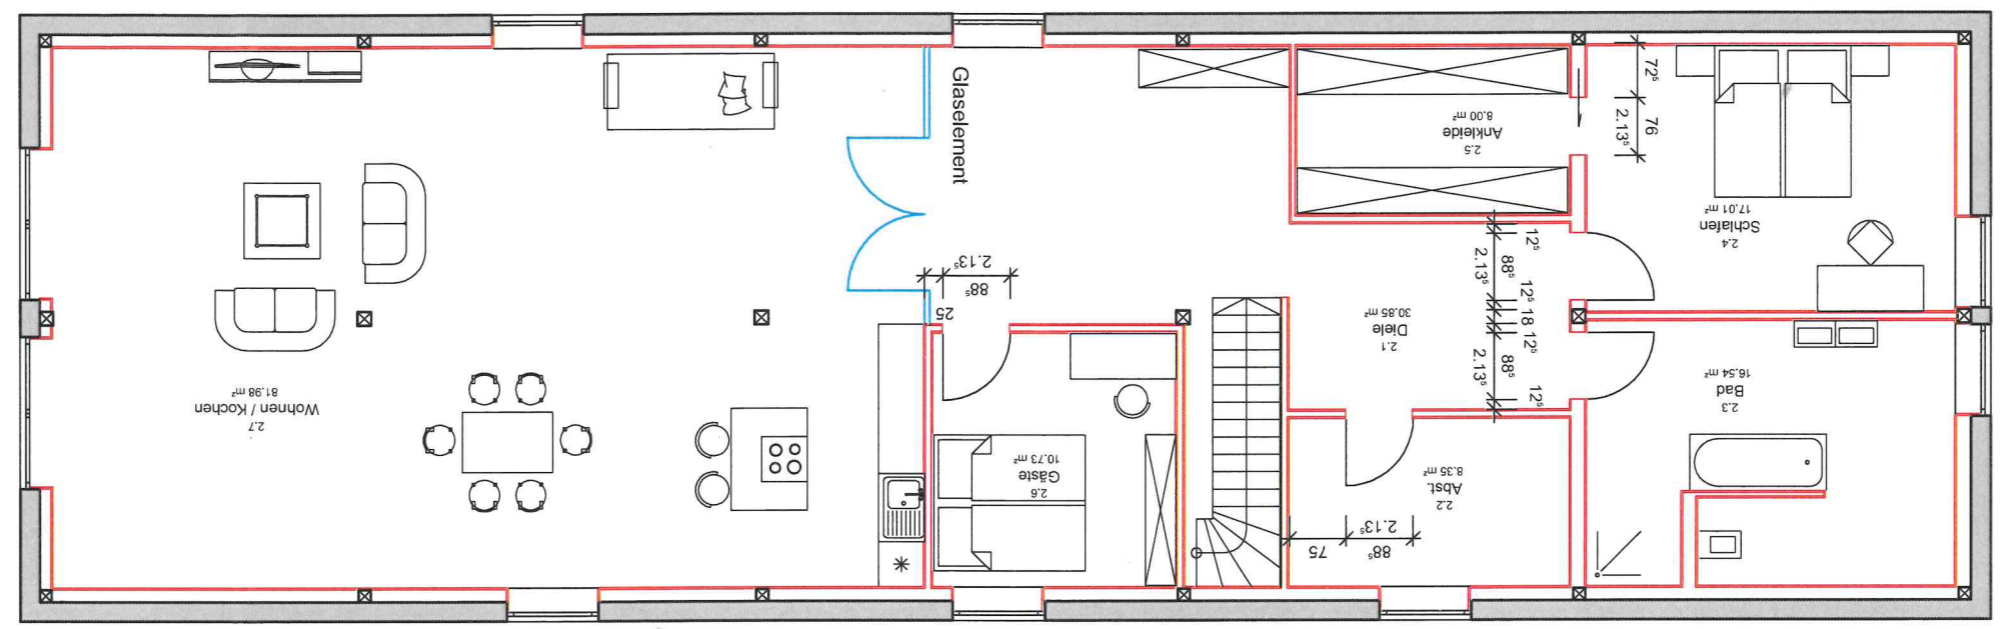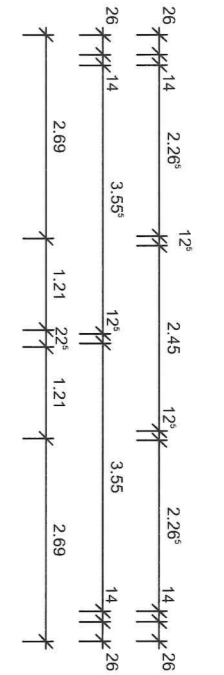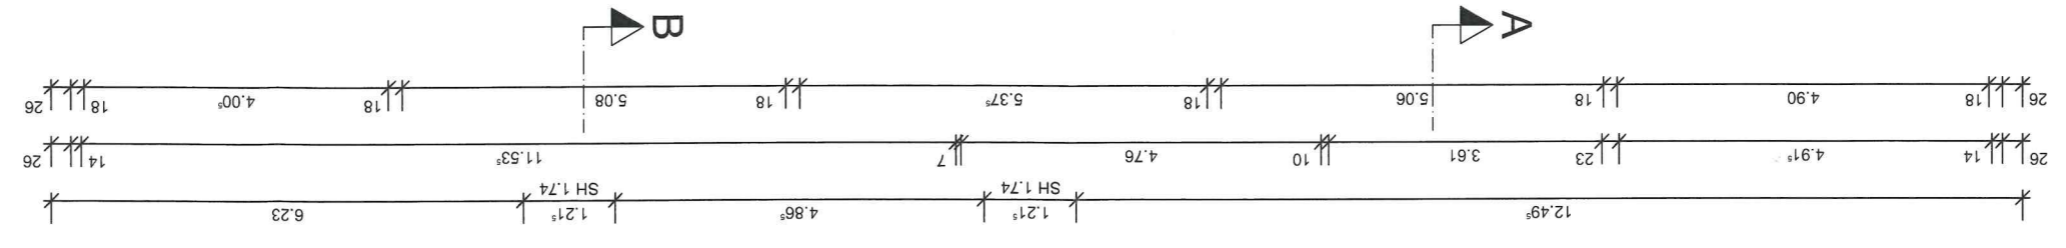

Westen



Osten



Systemschnitt Bestand

