

Stadt Mirow

Staatlich anerkannter Erholungsort

Der Bürgermeister



Beschlussvorlage Mi 008/22

Anlagen: 1
Einreicher: Christian Kubanke
Fachbereich: Sachgebiet Bauen und
Objektverwaltung
Status: öffentlich

Eingereicht am: 28.01.2022
Seiten: 1

Beschlusstitel:

Neubau Terrassenüberdachung (Bistro) in Mirow, Strandstr. (Flur 2, Flst. 17/8)

Beschlussvorschlag:

Das gemeindliche Einvernehmen zum Neubau einer Terrassenüberdachung (Bistro) in Mirow, Strandstr. (Flur 2, Flst. 17/8) wird erteilt.

Finanzierungsvorschlag:

<i>Kostenstelle/Kostenträger Sachkonto</i>	<i>Haushaltsjahr</i>	<i>Soll</i>	<i>Ist</i>
<i>Bemerkungen:</i>			

Begründung:

Das Vorhaben befindet sich im unbeplanten Innenbereich. Eine Beurteilung erfolgt nach § 34 Abs. 1 BauGB. Danach ist ein Vorhaben zulässig, wenn es sich nach Art und Maß der baulichen Nutzung, der Bauweise und der Grundstücksfläche, die überbaut werden soll, in die Eigenart der näheren Umgebung einfügt und die Erschließung gesichert ist. Die Anforderungen an gesunde Wohn- und Arbeitsverhältnisse müssen gewahrt bleiben; das Ortsbild darf nicht beeinträchtigt werden.

Die Voraussetzungen sind bei dem beantragten Vorhaben erfüllt.

	Beratungsfolge	Sitzungsdatum	Ö/N	Vertreter		Abstimmungsergebnis				Zuständigkeit
				gew.	anw.	ja	nein	enth.	ausg.	
1	Ausschuss für Bau, Planung, Wirtschaft und Landwirtschaft	01.03.2022	Ö							Vorberatung
2	Haupt- und Finanzausschuss	22.03.2022	N							Entscheidung

Verfahrensvermerk: Mitwirkungsverbot aufgrund des § 24 KV MV

Henry Tesch
Bürgermeister



Siegel




Erstellt am 18.11.2021

Gemarkung: Mirow (13 1472)
Flur: 2
Flurstück: 17/3, 17/9, 18/2, 18/5

Gemeinde: Mirow, Stadt (13 0 71 099)
Landkreis Meckl. Seenplatte
Lage: Strandstraße 20

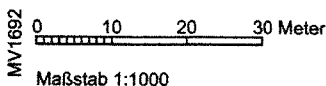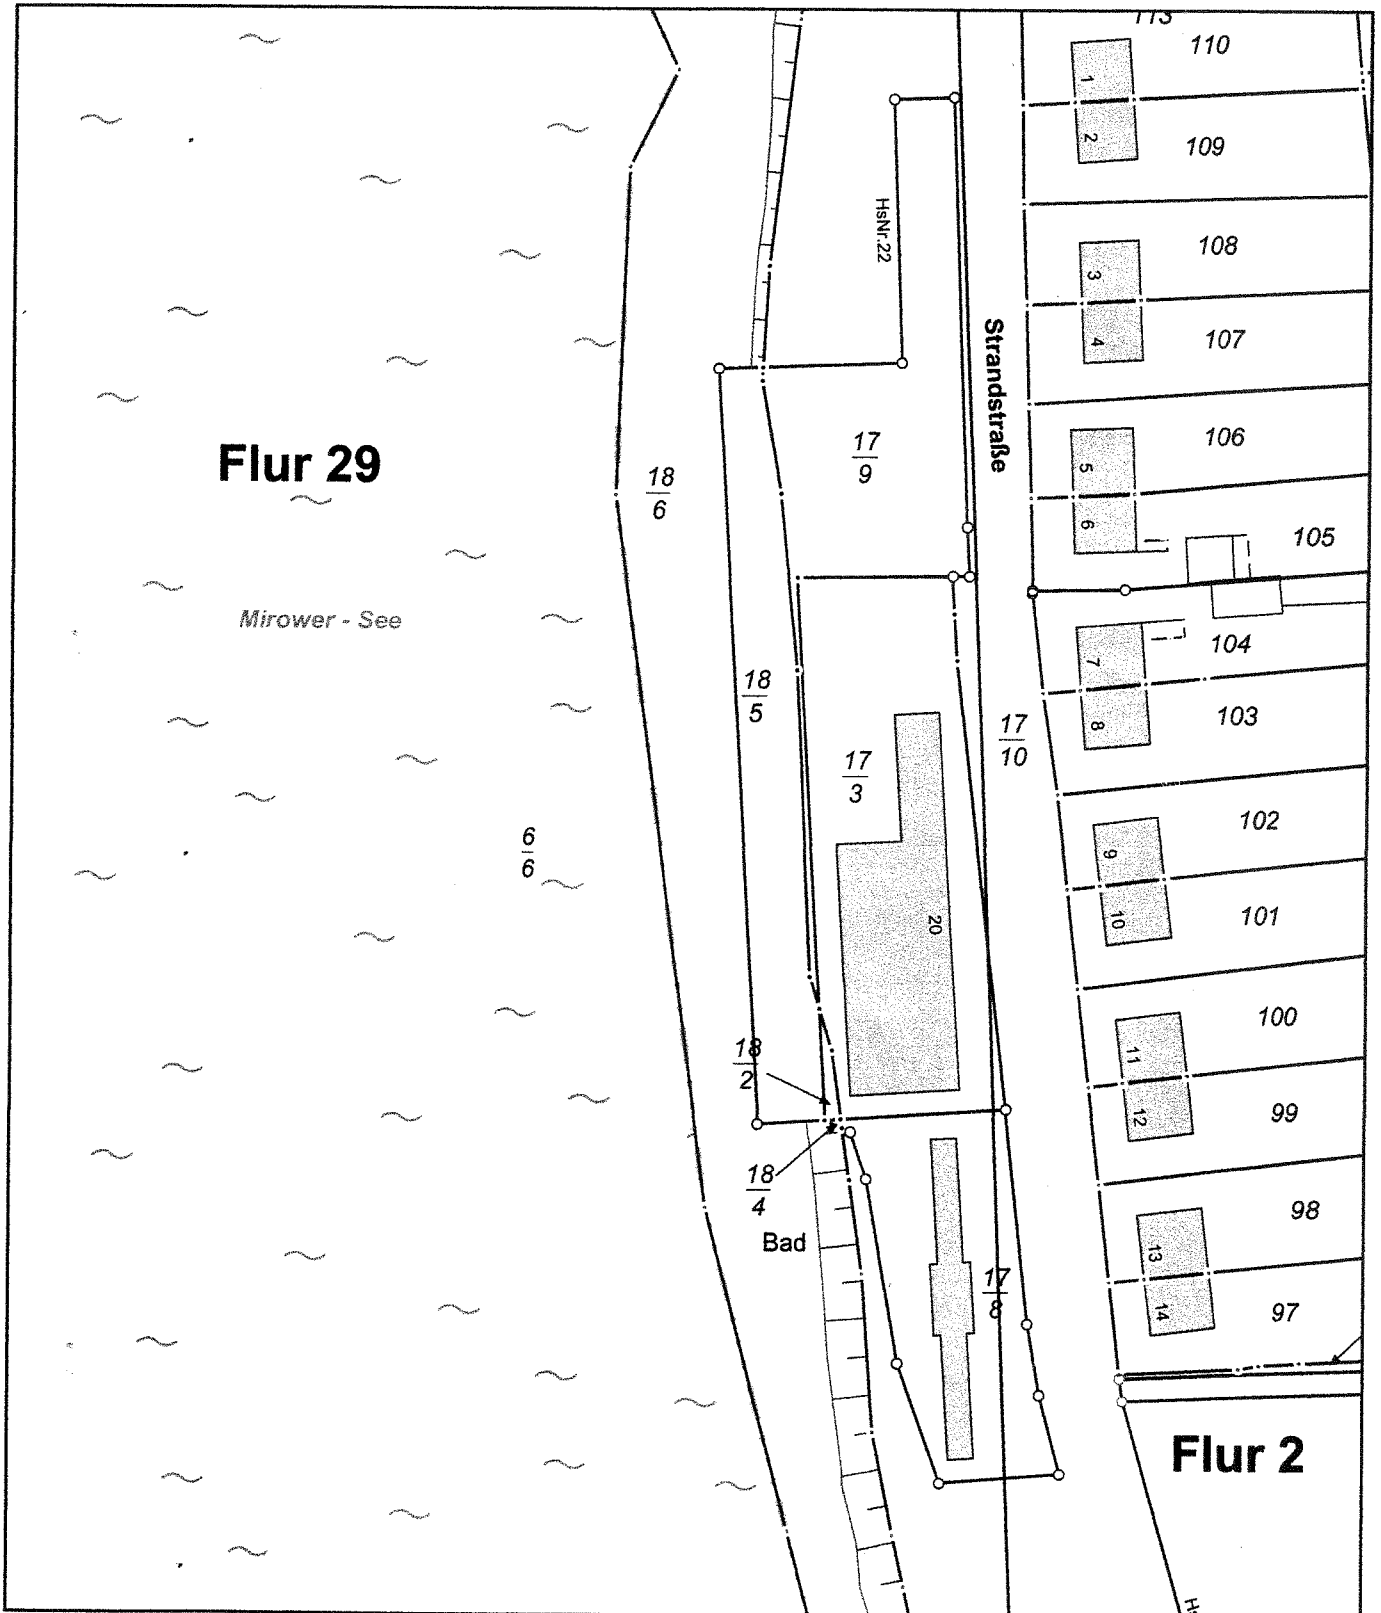

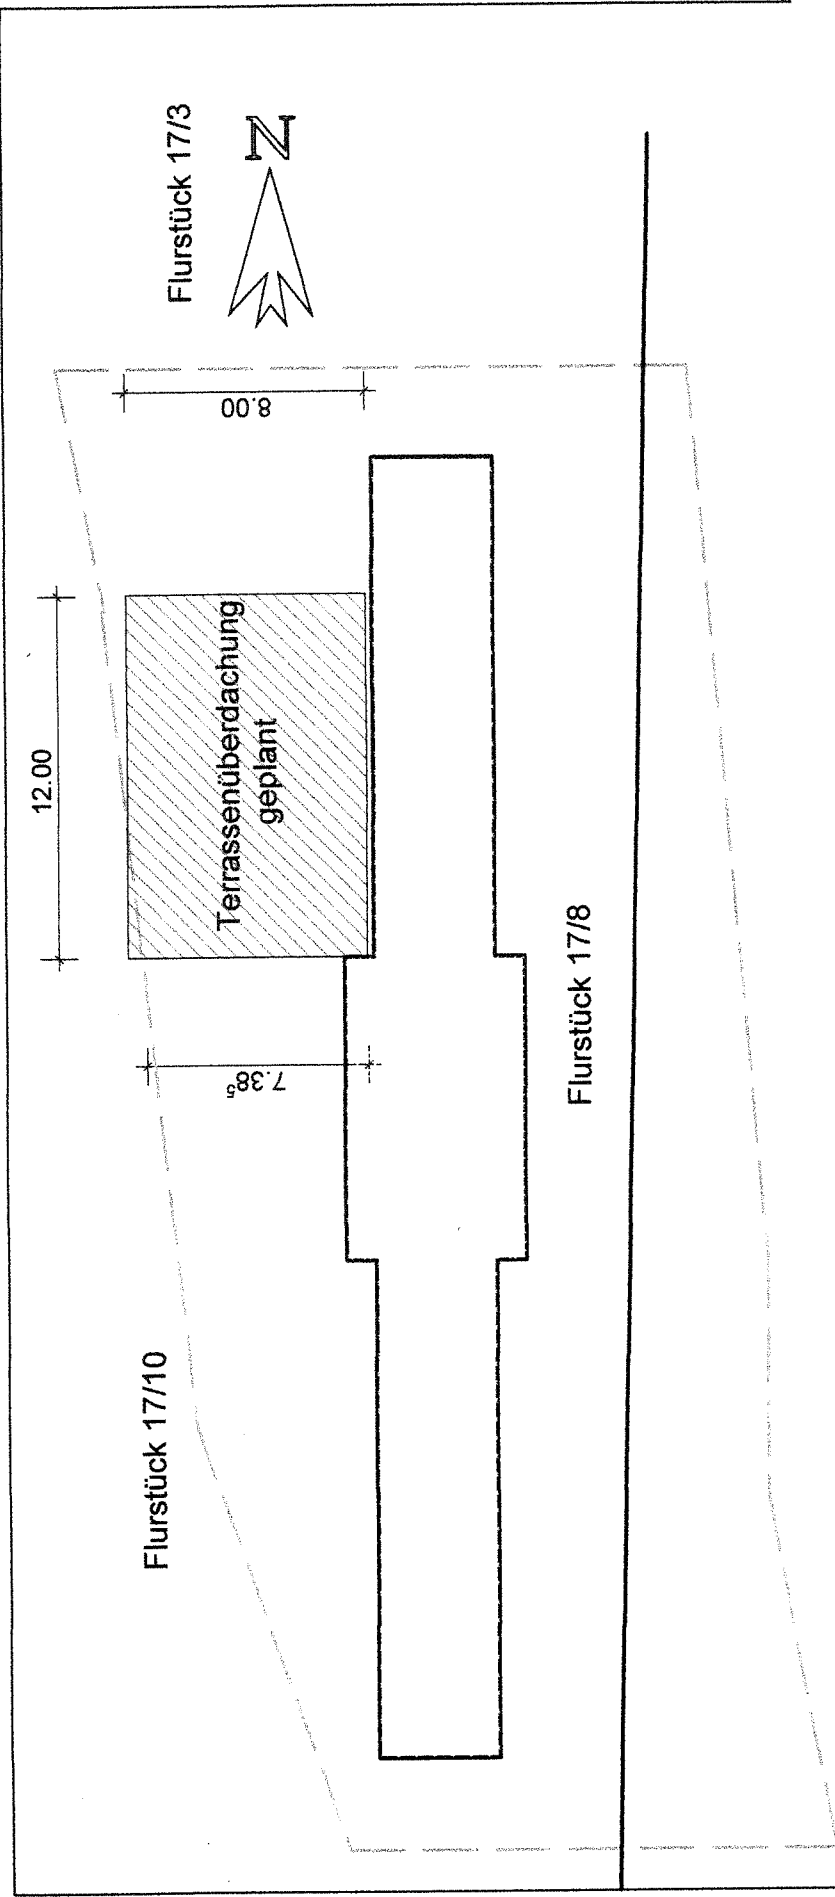

Flurstück 17/10 Strandstraße

Gemarkung: Mirow
Flur: 2
Flurstück: 17/8

Legende

Flurstücksgrenzen

Dachaufbau

- 15 mm OSB-Platte auf Sparren
- Unterspannbahn
- Konterlattung
- Dachlattung
- Trapezblech

Firstpfette

beidseitige Brettflasche

19°

50

50

4.03

Kantholz 14/14

vorhandener Pflaster


Universal Prosträger Allias

8.00


1.38^s

14


2.50

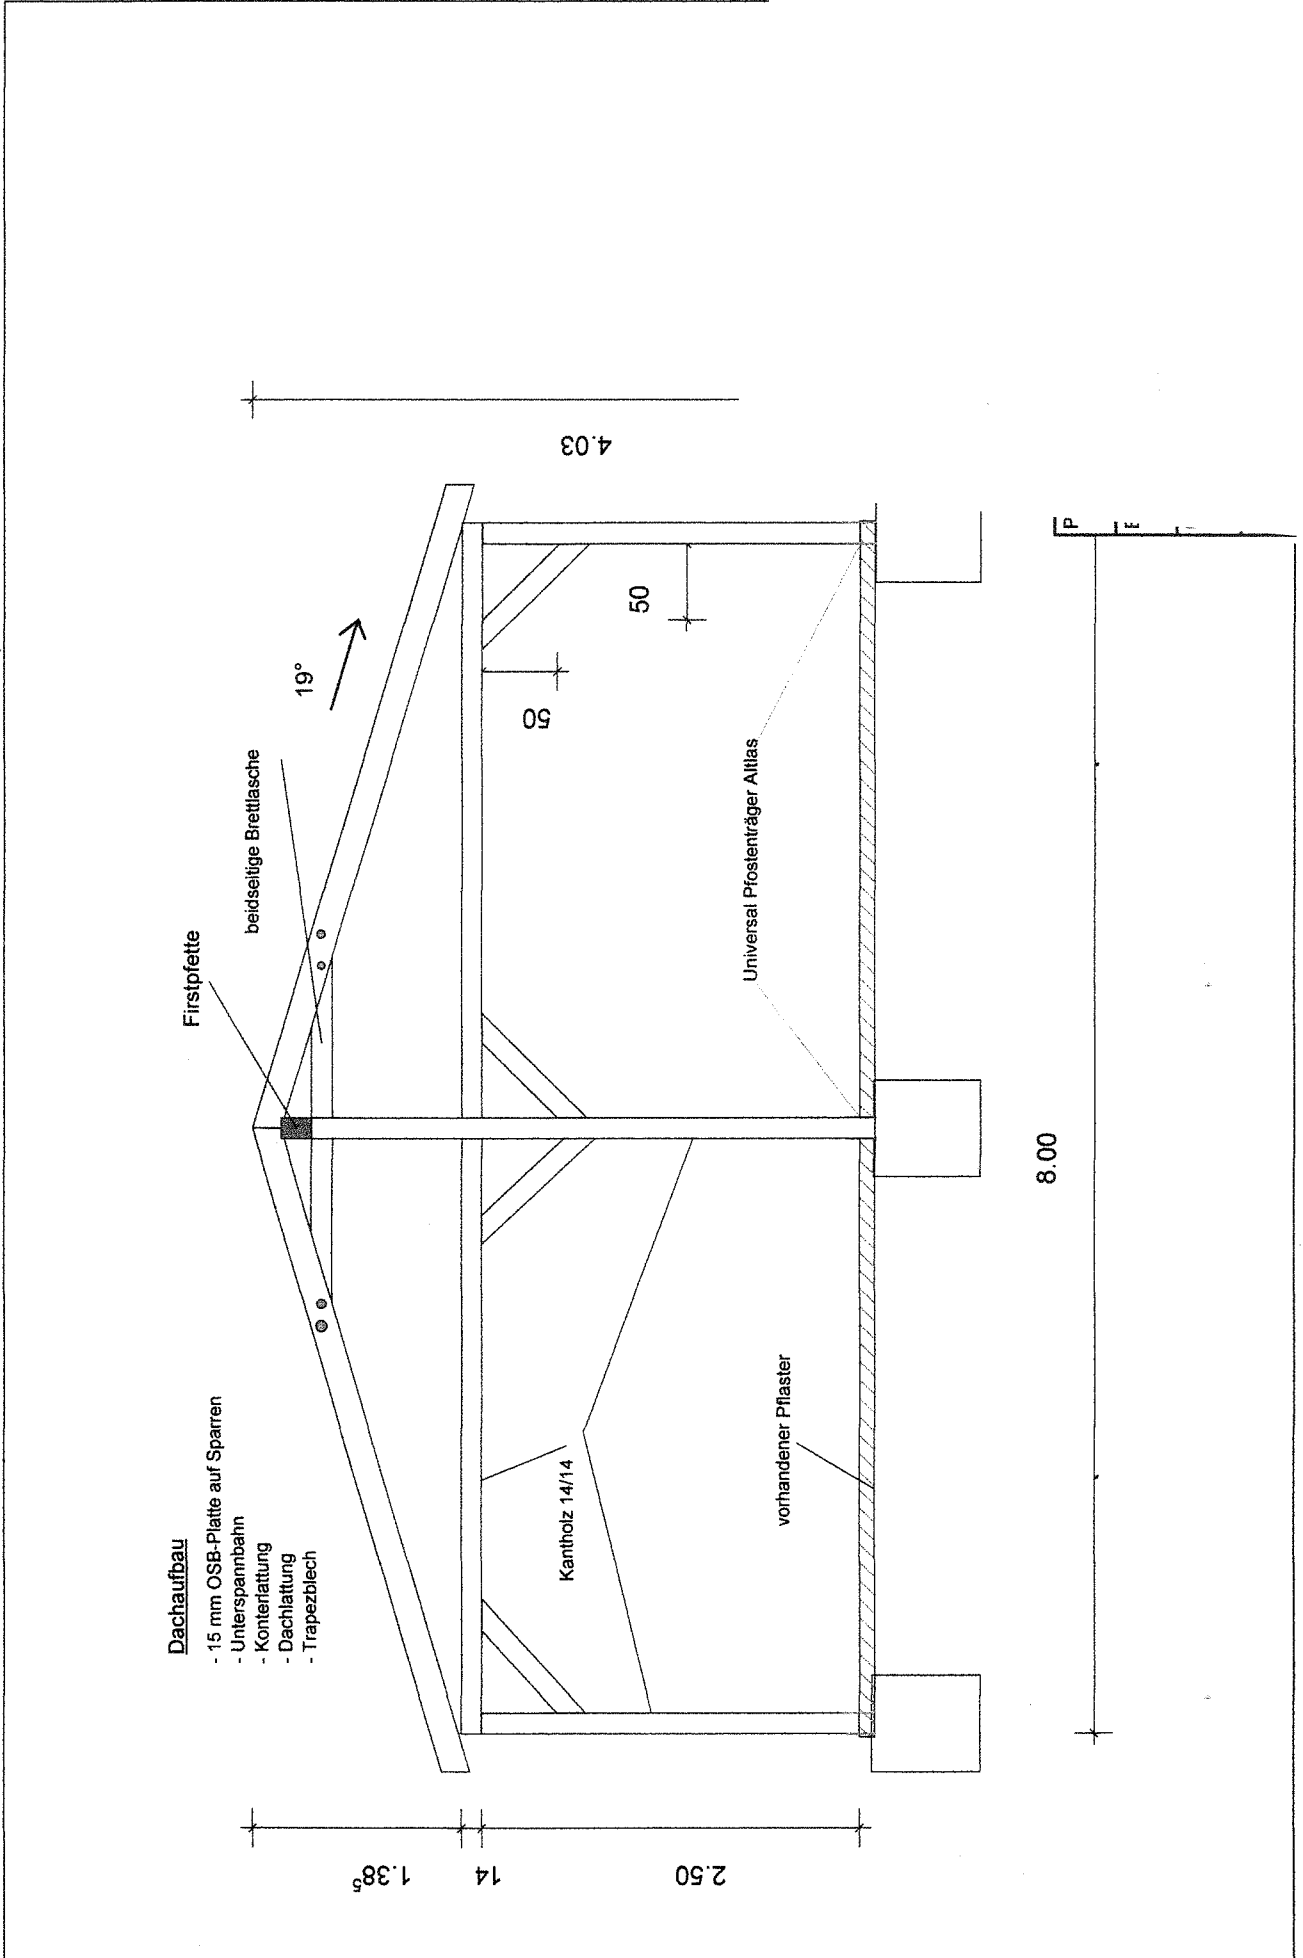


Grundriss

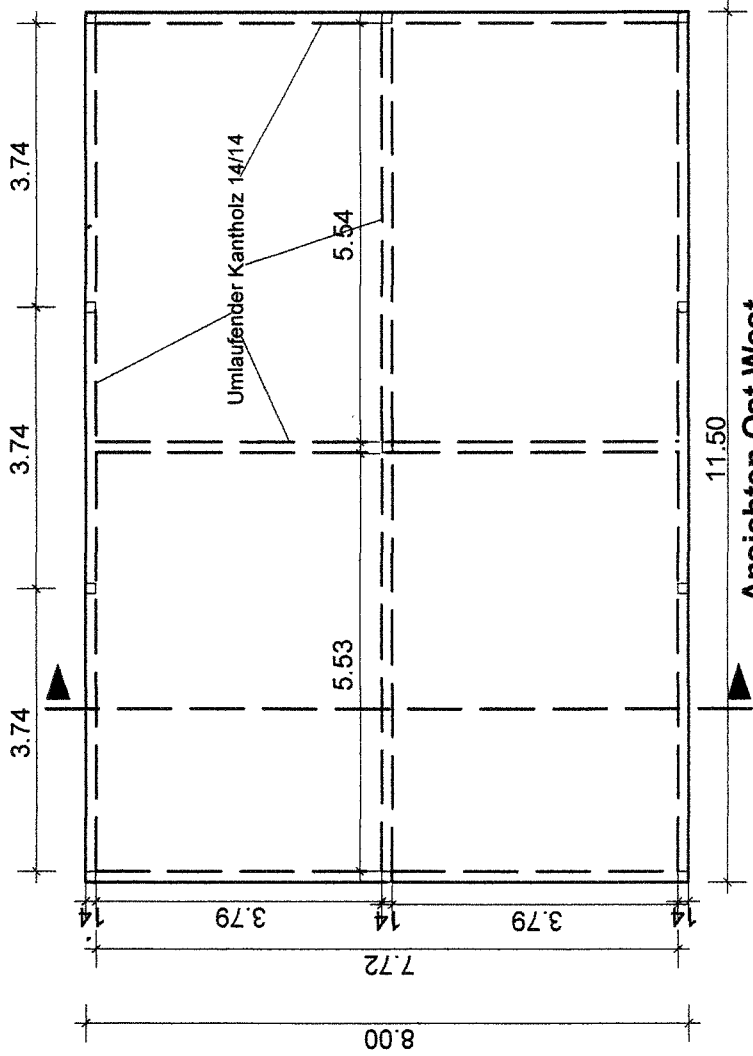

Ansichten Nord-Süd

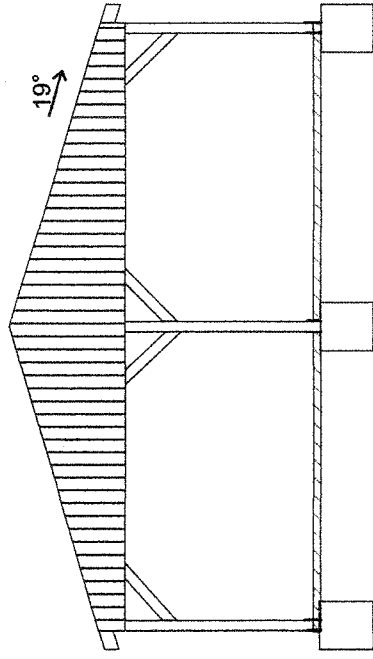

Ansichten Ost-West

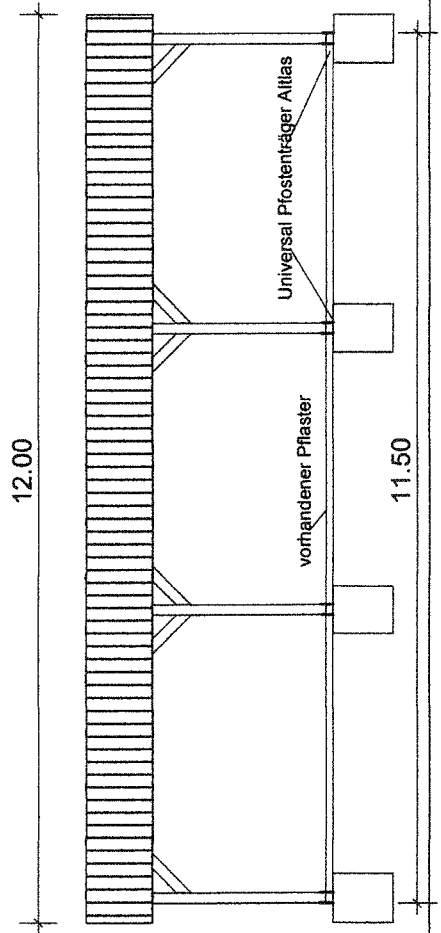

Projekt:	
Bauherr:	
Planer:	
Datei:	
Maßstab:	