

Stadt Mirow

Staatlich anerkannter Erholungsort

Der Bürgermeister



Beschlussvorlage Mi 023/20

Anlagen: 1
Einreicher: Christian Kubanke
Fachbereich: Sachgebiet Bauen und
Objektverwaltung
Status: öffentlich

Eingereicht am: 11.03.2020
Seiten: 1

Beschlusstitel:

(UBV) Bauvoranfrage: Errichtung eines Wohnhauses (Bungalow) mit Carport und Garage in Mirow Aastannenweg

Beschlussvorschlag:

Das gemeindliche Einvernehmen für die Errichtung eines Wohnhauses (Bungalow) mit Carport und Garage in Mirow Aastannenweg 31 (Flur 19 Flst. 22) wird erteilt. Die Genehmigungsbehörde wird auf die Abstandsflächenproblematik hingewiesen.

Finanzierungsvorschlag:

<i>Kostenstelle/Kostenträger Sachkonto</i>	<i>Haushaltsjahr</i>	<i>Soll</i>	<i>Ist</i>
<i>Bemerkungen:</i>			

Begründung:

Das Vorhaben befindet sich im unbeplanten Innenbereich. Eine Beurteilung erfolgt nach § 34 Abs. 1 BauGB. Danach ist ein Vorhaben zulässig, wenn es sich nach Art und Maß der baulichen Nutzung, der Bauweise und der Grundstücksfläche, die überbaut werden soll, in die Eigenart der näheren Umgebung einfügt und die Erschließung gesichert ist. Die Anforderungen an gesunde Wohn- und Arbeitsverhältnisse müssen gewahrt bleiben; das Ortsbild darf nicht beeinträchtigt werden. Die planungsrechtlichen Voraussetzungen sind bei dem beantragten Vorhaben erfüllt.

Allerdings scheint es hier bauordnungsrechtliche Probleme hinsichtlich des Abstandsflächenrechtes zu geben, da der beantragte Carport sowie die Garage innerhalb der Abstandflächen errichtet werden sollen und somit insgesamt gegen den § 6 LBauO- MV verstoßen. Darauf wird der LK MSE hingewiesen.

Beratungsfolge		Sitzungsdatum	Ö/N	Vertreter		Abstimmungsergebnis				Zuständigkeit
				gew.	anw.	ja	nein	enth.	ausg.	
1	Stadtvertretung Mirow	21.04.2020	Ö							Entscheidung

Verfahrensvermerk: Mitwirkungsverbot aufgrund des § 24 KV MV

Henry Tesch
Bürgermeister

Siegel



Landkreis Mecklenburgische Seenplatte
- Der Landrat -
Kataster- und Vermessungsamt

Platanenstr. 43
17033 Neubrandenburg


Auszug aus dem Liegenschaftskataster

Liegenschaftskarte MV 1:500

Erstellt am 24.02.2020

Gemarkung: Mirow (13 1472)
Flur: 19
Flurstück: 22

Gemeinde: Mirow, Stadt (13 0 71 099)
Landkreis Meckl. Seenplatte
Lage: Aastannenweg 31

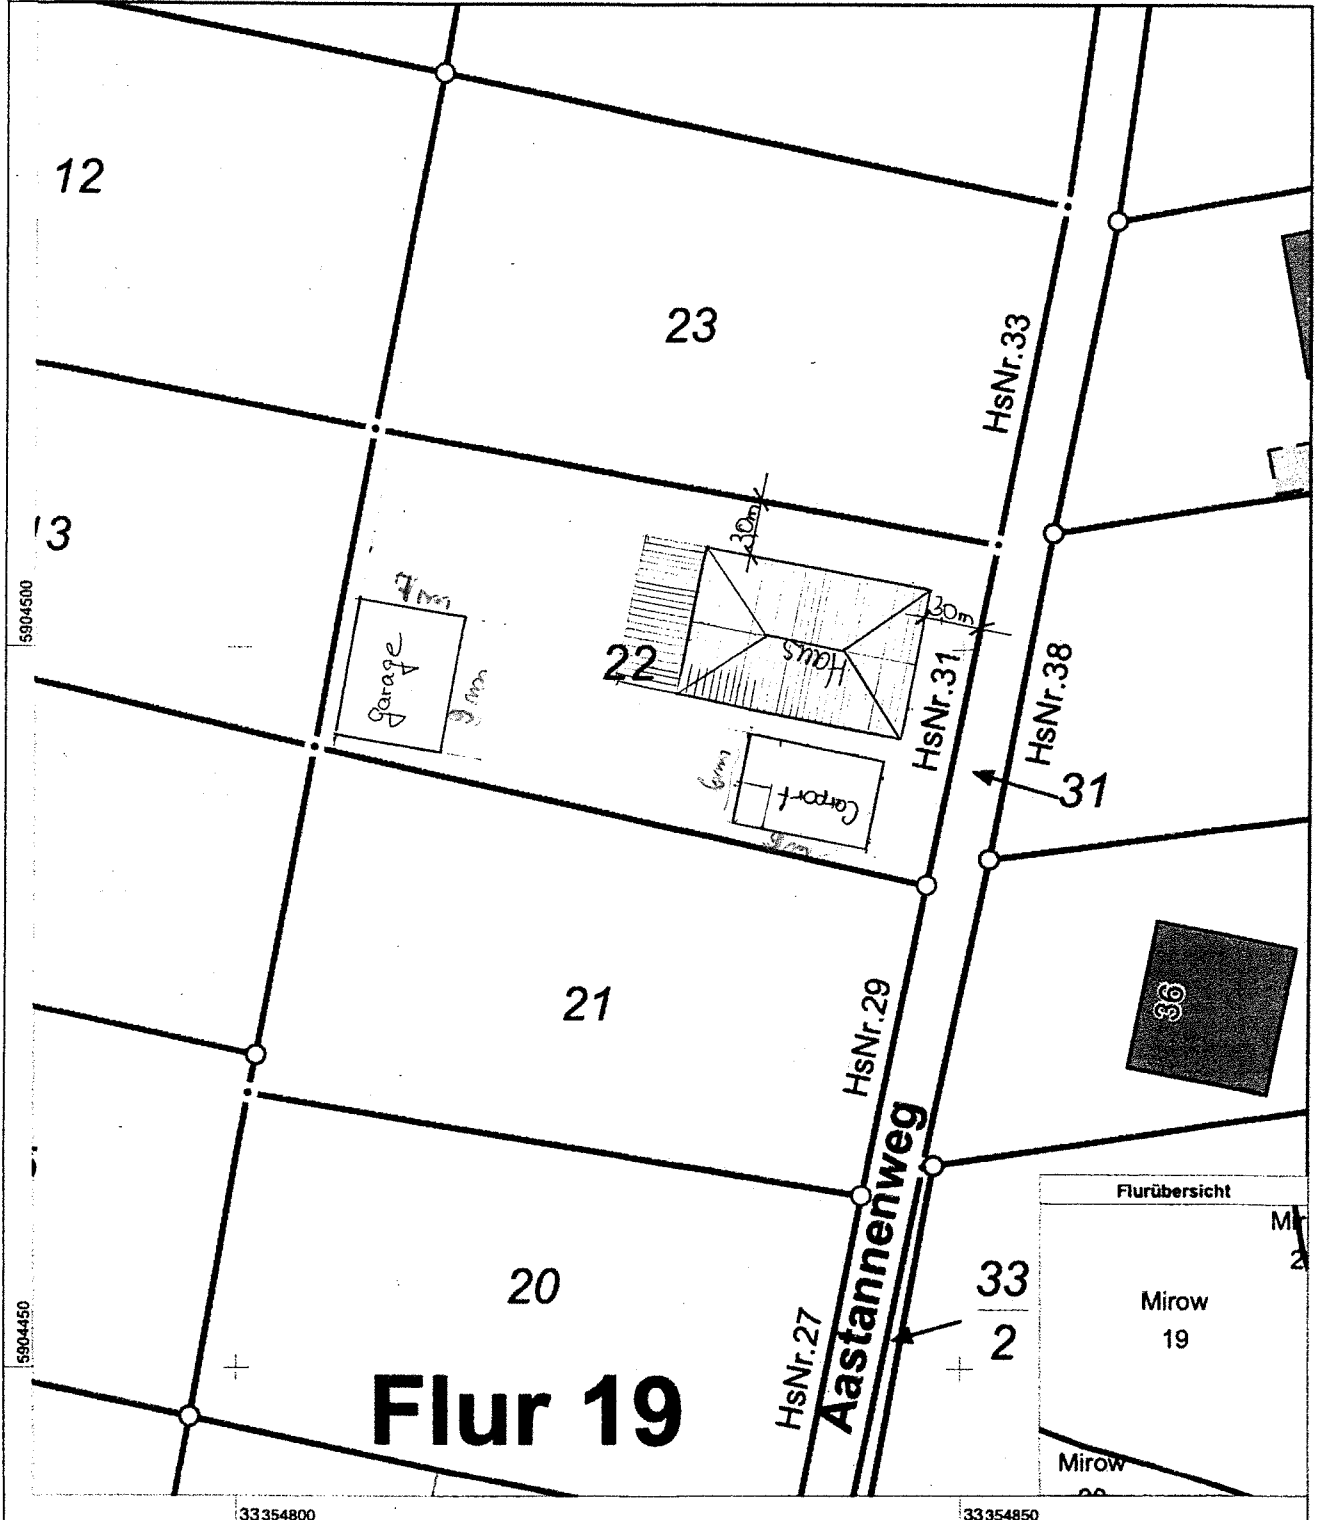

0 5 10 15 Meter

Maßstab 1:500

© Vermessungs- und Geoinformationsbehörden Mecklenburg-Vorpommern
Vervielfältigung, Weiterverarbeitung, Umwandlung, Weitergabe an Dritte oder Veröffentlichung bedarf der Zustimmung der zuständigen Vermessungs- und Geoinformationsbehörde. Davon ausgenommen sind Verwendungen zu innerdienstlichen Zwecken oder zum eigenen, nicht gewerblichen Gebrauch (§ 34 Abs. 1 GeoVermG M-V).