

Stadt Mirow

Staatlich anerkannter Erholungsort

Der Bürgermeister



Beschlussvorlage Mi 059/20

Anlagen: 1
Einreicher: Christian Kubanke
Fachbereich: Sachgebiet Bauen und
Objektverwaltung
Status: öffentlich

Eingereicht am: 03.06.2020
Seiten: 1

Beschlusstitel:

Nutzungsänderung Feuerwehrhaus zu Wohnhaus und Erneuerung Dach in Roggentin

Beschlussvorschlag:

Das gemeindliche Einvernehmen zur Nutzungsänderung des Feuerwehrhauses zu einem Wohnhaus sowie zur Erneuerung des Daches in Roggentin (Flur 1, Flst. 7/1) wird erteilt.

Finanzierungsvorschlag:

<i>Kostenstelle/Kostenträger Sachkonto</i>	<i>Haushaltsjahr</i>	<i>Soll</i>	<i>Ist</i>
<i>Bemerkungen:</i>			

Begründung:

Das Vorhaben befindet sich im unbepflanzten Innenbereich. Eine Beurteilung erfolgt nach § 34 Abs. 1 BauGB. Danach ist ein Vorhaben zulässig, wenn es sich nach Art und Maß der baulichen Nutzung, der Bauweise und der Grundstücksfläche, die überbaut werden soll, in die Eigenart der näheren Umgebung einfügt und die Erschließung gesichert ist. Die Anforderungen an gesunde Wohn- und Arbeitsverhältnisse müssen gewahrt bleiben; das Ortsbild darf nicht beeinträchtigt werden.

Das Vorhaben wurde durch einen Vorbescheid vom 23.05.2017 (behandelt in der Vorlage Mi 028/17) positiv durch den Landkreis beschieden.

	Beratungsfolge	Sitzungsdatum	Ö/N	Vertreter		Abstimmungsergebnis				Zuständigkeit
				gew.	anw.	ja	nein	enth.	ausg.	
1	Stadtvertretung Mirow	23.06.2020	Ö							Entscheidung

Verfahrensvermerk: Mitwirkungsverbot aufgrund des § 24 KV MV

Henry Tesch
Bürgermeister



Siegel



Erstellt am 23.04.2020

Gemarkung: Roggentin (13 1491)
Flur: 1
Flurstück: 7/1

Gemeinde: Mirow, Stadt (13 0 71 099)
Landkreis Meckl. Seenplatte
Lage: Roggentin

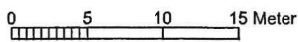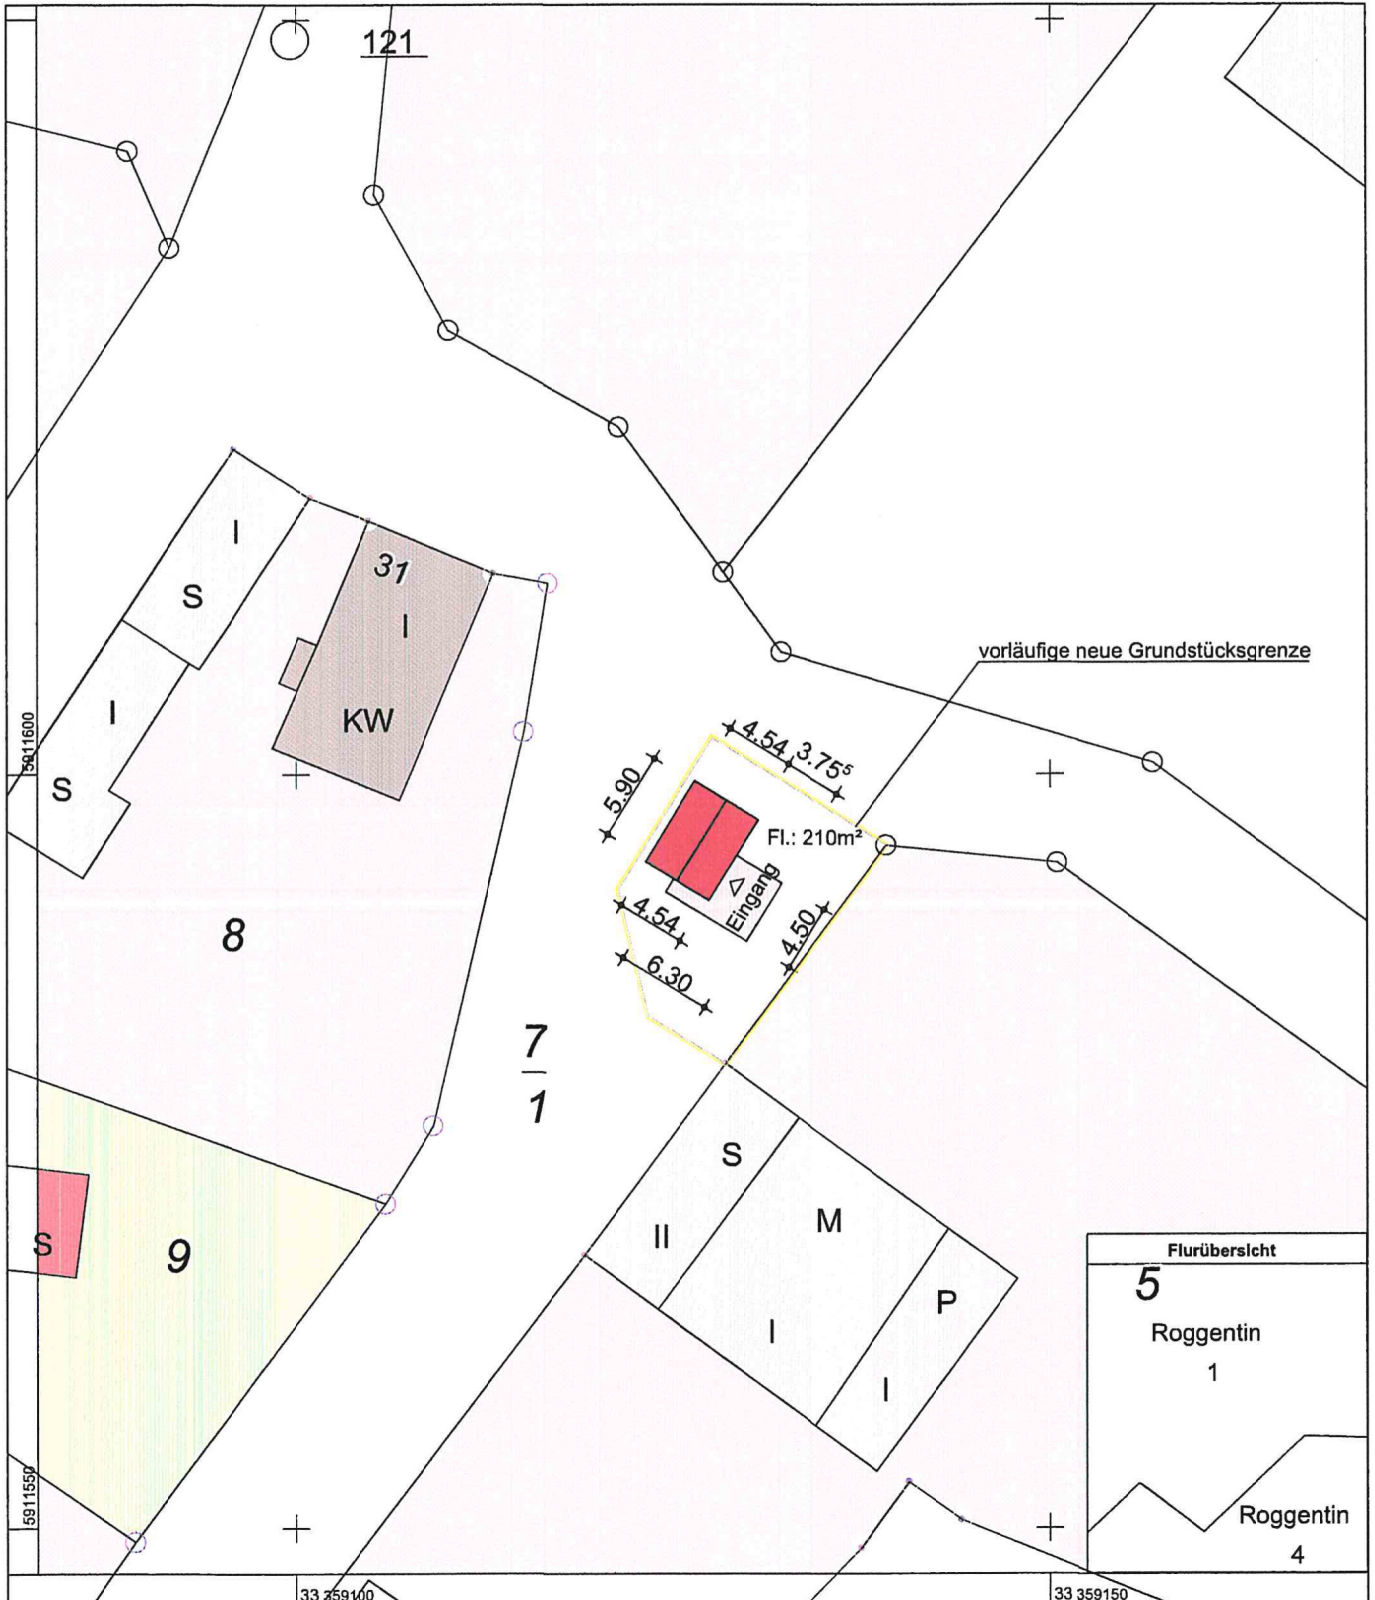



Maßstab 1:500

Bauvorhaben:

Nutzungsänderung Feuerwehrhaus
zu Wohnhaus und Erneuerung Dach

Bauort:

Gemeinde Mirow
Gemarkung Roggentin
Flur 1,
Flurstück 714

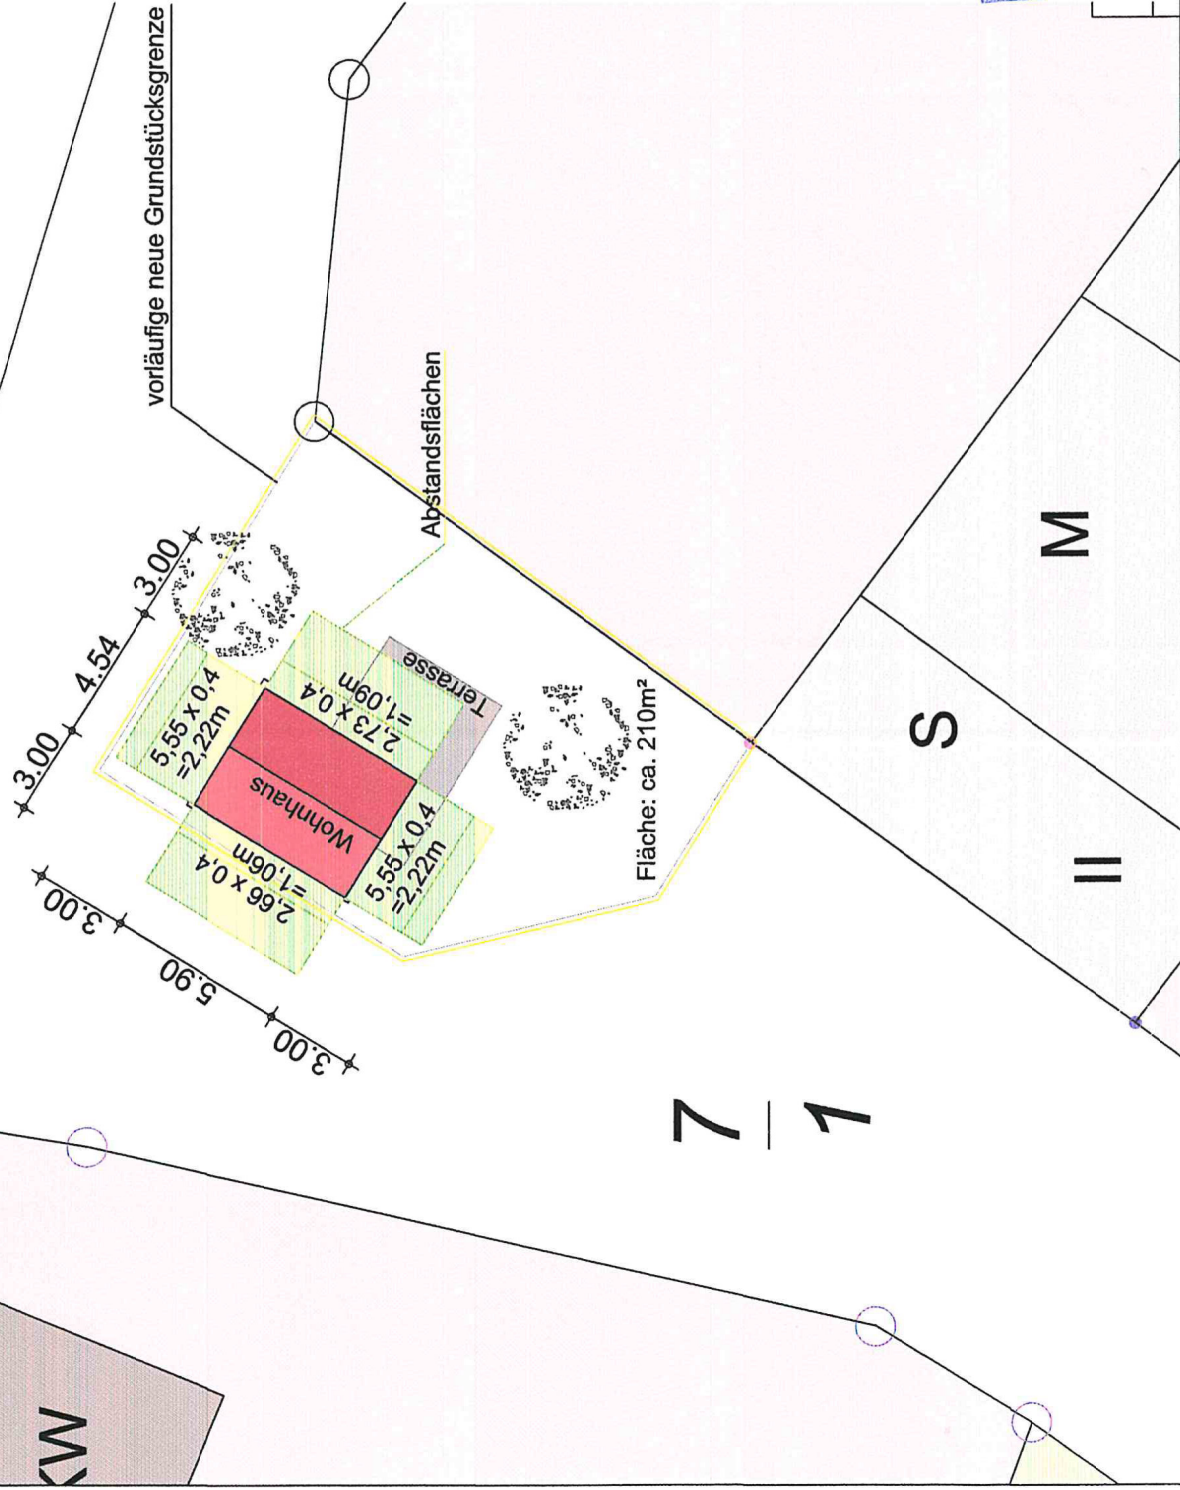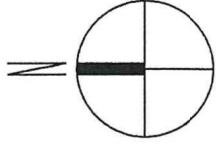


Bauvorhaben:


Nutzungsänderung Feuerwehrhaus
zu Wohnhaus und Erneuerung Dach

Bauort:


Gemeinde Mirow
Gemarkung Roggentin
Flur 1,
Flurstück 7/1

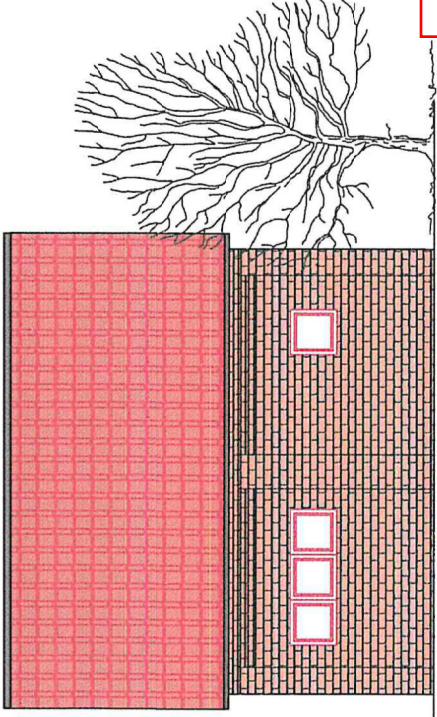


Ansicht Westen

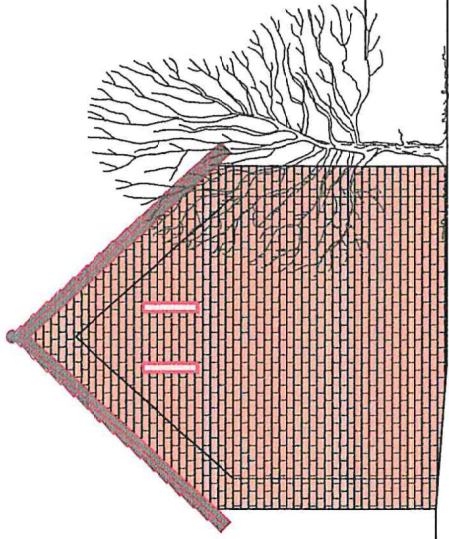

Ansicht Süden

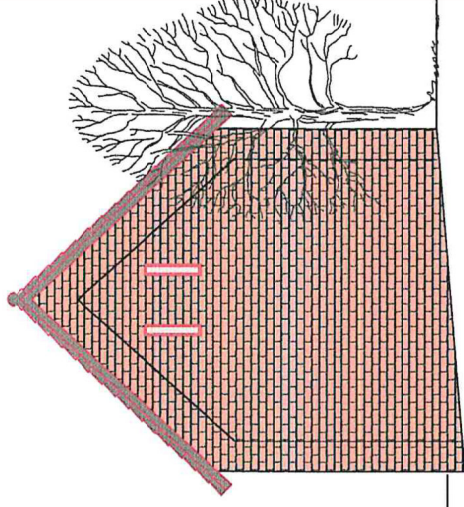

Ansicht Norden

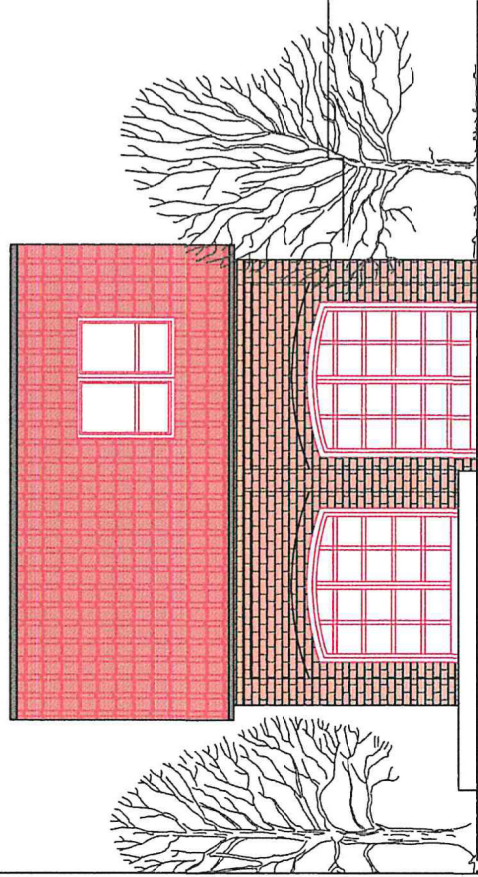

Ansicht Osten