

# Stadt Mirow

Staatlich anerkannter Erholungsort

## Der Bürgermeister



### Beschlussvorlage Mi 121/20

Anlagen: 1  
Einreicher: Christian Kubanke  
Fachbereich: Sachgebiet Bauen und  
Objektverwaltung  
Status: öffentlich

Eingereicht am: 09.10.2020  
Seiten: 1

#### **Beschlusstitel:**

Anbau an ein bestehendes Wochenendhaus in Granzow

#### **Beschlussvorschlag:**

Das gemeindliche Einvernehmen zum Anbau an ein bestehendes Wochenendhaus in 17252 Granzow (Flur 28, Flst. 30/32) wird erteilt.

#### **Finanzierungsvorschlag:**

| <i>Kostenstelle/Kostenträger<br/>Sachkonto</i> | <i>Haushaltsjahr</i> | <i>Soll</i> | <i>Ist</i> |
|--|----------------------|-------------|------------|
|  |                      |             |            |
| <i>Bemerkungen:</i>                            |                      |             |            |

#### **Begründung:**

Das Vorhaben befindet sich im unbeplanten Innenbereich. Die Eigenart der näheren Umgebung entspricht einem Wochenendhausgebiet nach der BauNVO § 10. Das Vorhaben entspricht in seiner Art der Nutzung diesem Gebiet. Es ist in dem Wochenendhausgebiet allgemein zulässig. Die Grundfläche liegt knapp unter 60 m<sup>2</sup>.


|   | Beratungsfolge  | Sitzungsdatum | Ö/N | Vertreter |      | Abstimmungsergebnis |      |       |       | Zuständigkeit |
|---|---|---------------|-----|-----------|------|---------------------|------|-------|-------|---------------|
|   |   |               |     | gew.      | anw. | ja                  | nein | enth. | ausg. |               |
| 1 | Ausschuss für Bau, Planung, Wirtschaft und Landwirtschaft | 10.11.2020    | Ö   |           |      |                     |      |       |       | Vorberatung   |
| 2 | Haupt- und Finanzausschuss                                | 24.11.2020    | N   |           |      |                     |      |       |       | Anhörung      |
| 3 | Stadtvertretung Mirow                                     | 15.12.2020    | Ö   |           |      |                     |      |       |       | Entscheidung  |

Verfahrensvermerk: Mitwirkungsverbot aufgrund des § 24 KV MV

Henry Tesch

Bürgermeister

Siegel

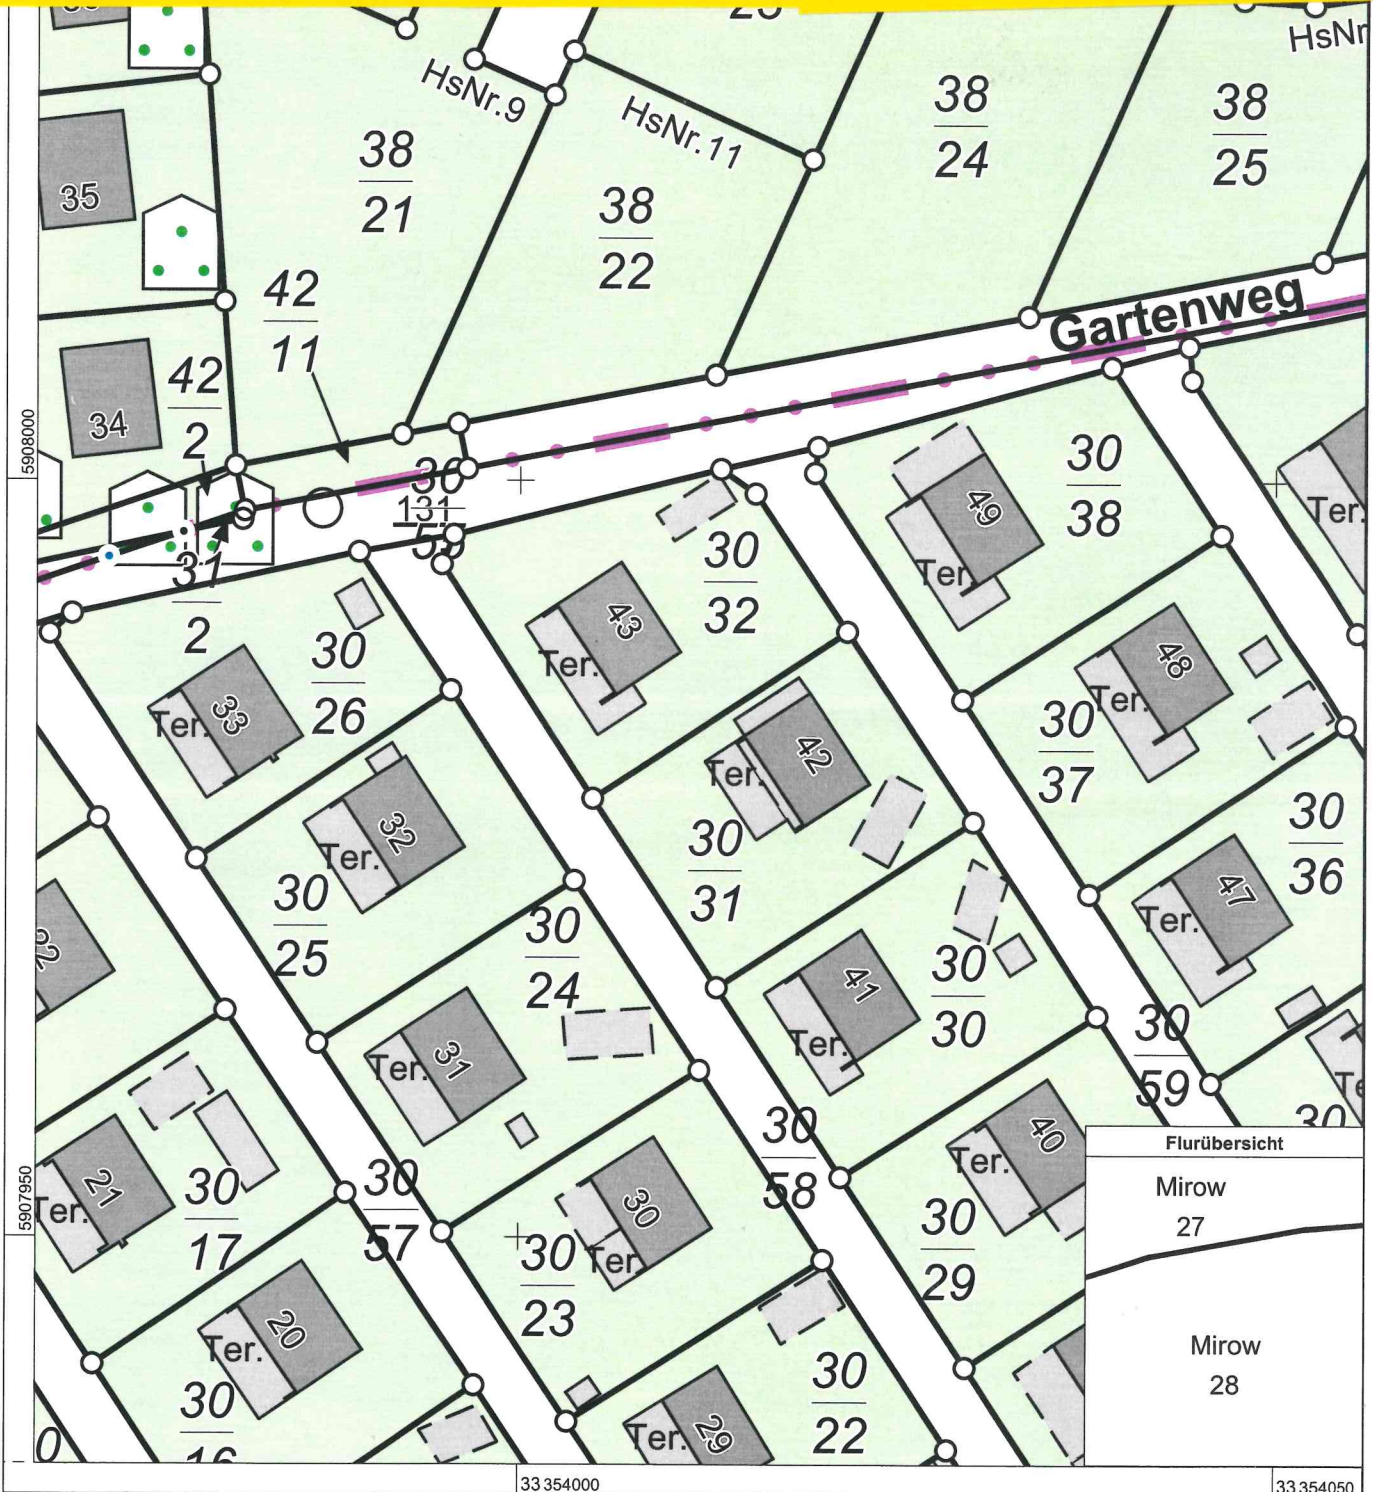

0 5 10 15 Meter

Maßstab 1:500

© Vermessungs- und Geoinformationsbehörden Mecklenburg-Vorpommern  
 Vervielfältigung, Weiterverarbeitung, Umwandlung, Weitergabe an Dritte oder Veröffentlichung bedarf der Zustimmung  
 der zuständigen Vermessungs- und Geoinformationsbehörde. Davon ausgenommen sind Verwendungen zu  
 innerdienstlichen Zwecken oder zum eigenen, nicht gewerblichen Gebrauch (§ 34 Abs. 1 GeoVermG M-V).

Grundstück  
 Christoph Ellers  
 Gemarkung: Mirow  
 Flur: 28  
 Flurstück: 30/32  
 Fläche: 331,13 m<sup>2</sup>

Gartenweg



OKFF = vorh. +/- 0,00 m

