

Stadt Mirow

Staatlich anerkannter Erholungsort

Der Bürgermeister



Beschlussvorlage Mi 021/21

Anlagen: 3
Einreicher: Christian Kubanke
Fachbereich: Sachgebiet Bauen und
Objektverwaltung
Status: öffentlich

Eingereicht am: 16.03.2021
Seiten: 1

Beschlusstitel:

Umbau Hotel mit Fahrstuhl und Saunalandschaft "Hotel Mecklenburger Hof" in Mirow, Töpferstraße

Beschlussvorschlag:

Das gemeindliche Einvernehmen zum Umbau des Hotels mit Fahrstuhl und Saunalandschaft in Mirow, (Flur 15, Flst. 2) sowie eine sanierungsrechtliche Genehmigung für den Umbau werden nicht erteilt.

Finanzierungsvorschlag:

<i>Kostenstelle/Kostenträger Sachkonto</i>	<i>Haushaltsjahr</i>	<i>Soll</i>	<i>Ist</i>
<i>Bemerkungen:</i>			

Begründung:

Das Vorhaben befindet sich im Geltungsbereich des B-Planes Nr. 15/97 – „Neuer Markt“ der Stadt Mirow. Eine Beurteilung erfolgt nach § 30 BauGB. Danach ist ein Vorhaben zulässig, wenn es den Festsetzungen des B-Planes nicht widerspricht und die Erschließung gesichert ist.


Das beantragte Vorhaben weicht bezüglich der nicht zur Bebauung freigegebenen Fläche von den Festsetzungen des B-Planes ab. Ein Teil des neu geplanten Anbaus, welche für die Wc's, die Saunalandschaft und den Technikraum genutzt werden soll, liegt nicht innerhalb des festgesetzten Baufensters, sondern auf einer nicht zur Bebauung freigegebenen Fläche. Ein Antrag zur Befreiung von den Festsetzungen des Bebauungsplanes liegt bislang nicht vor. Somit ist das Vorhaben abzulehnen.

	Beratungsfolge	Sitzungsdatum	Ö/N	Vertreter		Abstimmungsergebnis				Zuständigkeit
				gew.	anw.	ja	nein	enth.	ausg.	
1	Ausschuss für Bau, Planung, Wirtschaft und Landwirtschaft	03.08.2021	Ö							Vorberatung
2	Haupt- und Finanzausschuss	17.08.2021	N							Entscheidung

Verfahrensvermerk: Mitwirkungsverbot aufgrund des § 24 KV MV

Henry Tesch
Bürgermeister

Siegel

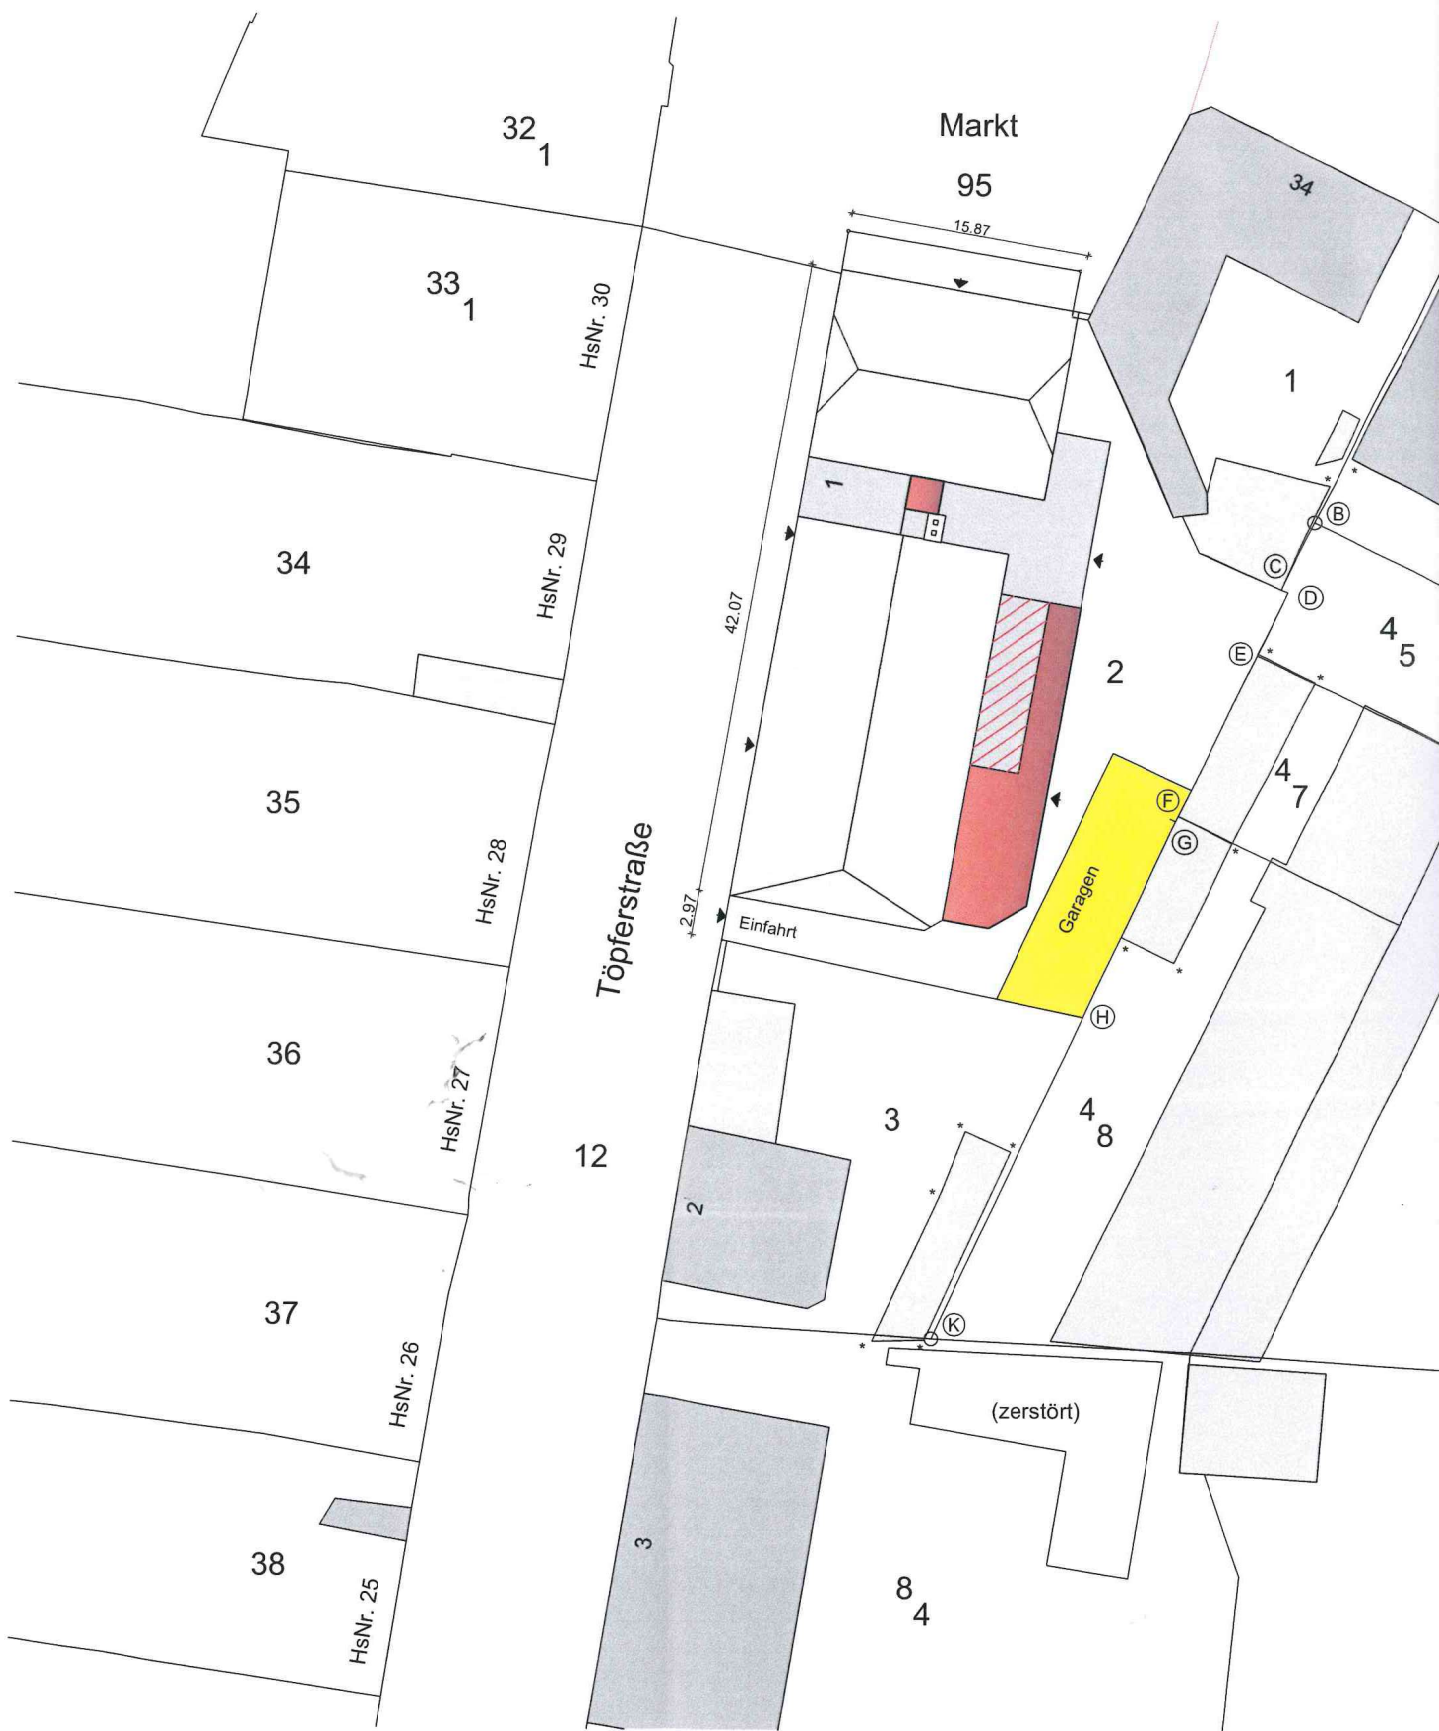



Westansicht



Ostansicht




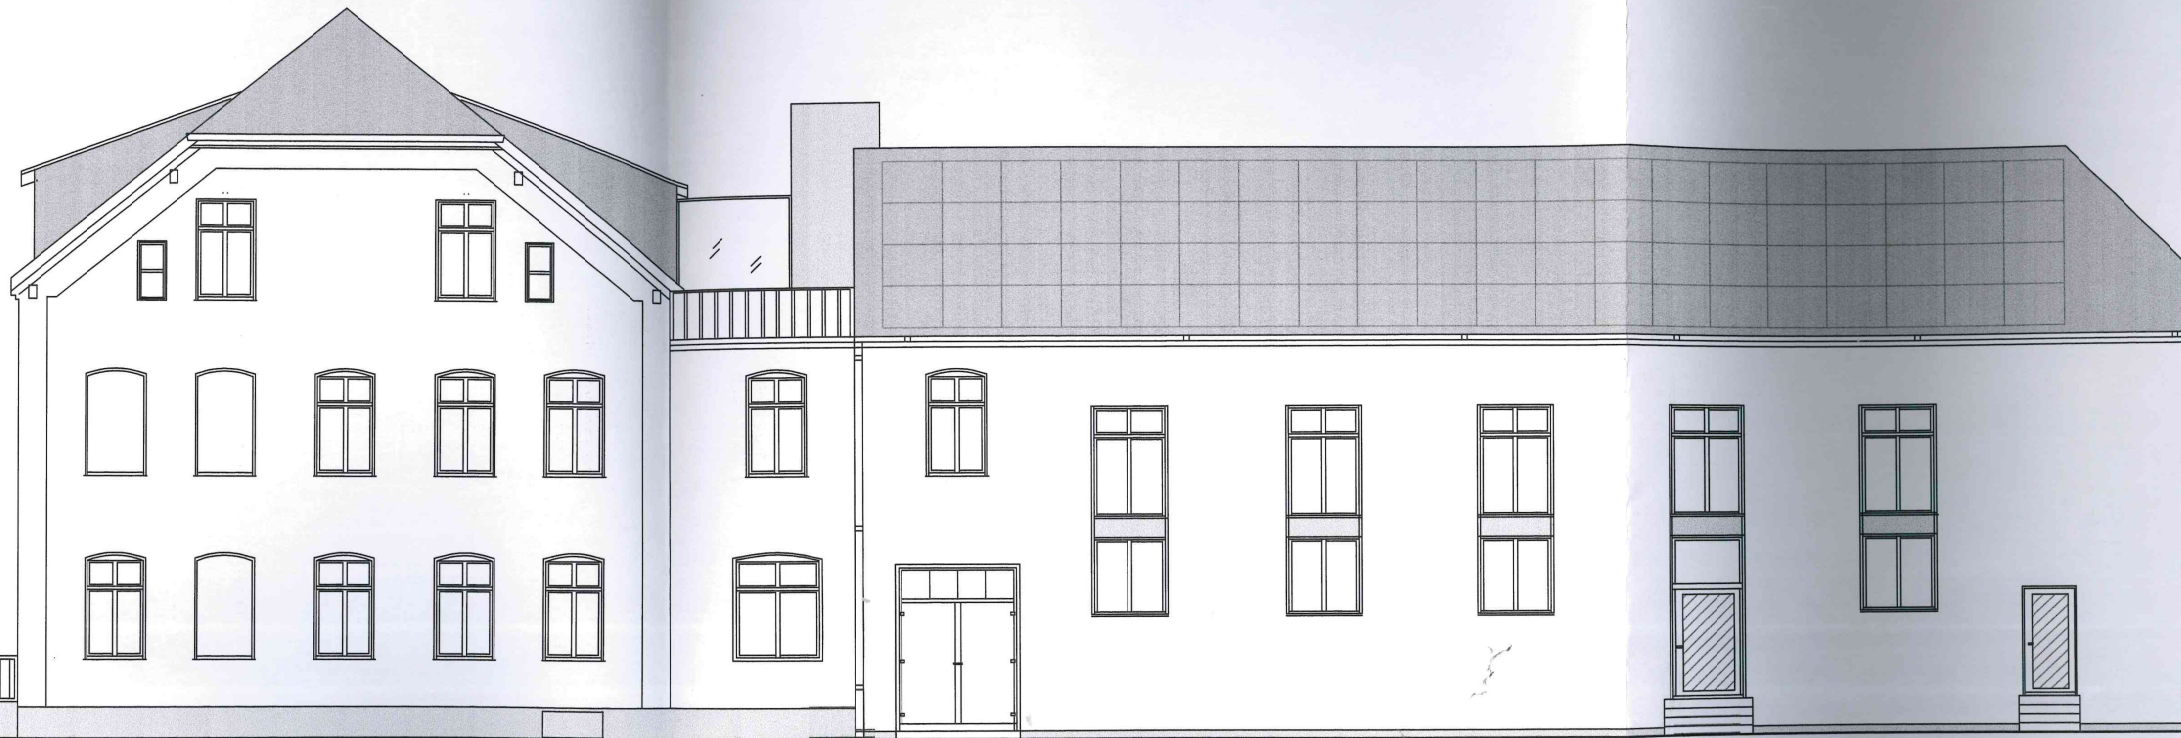


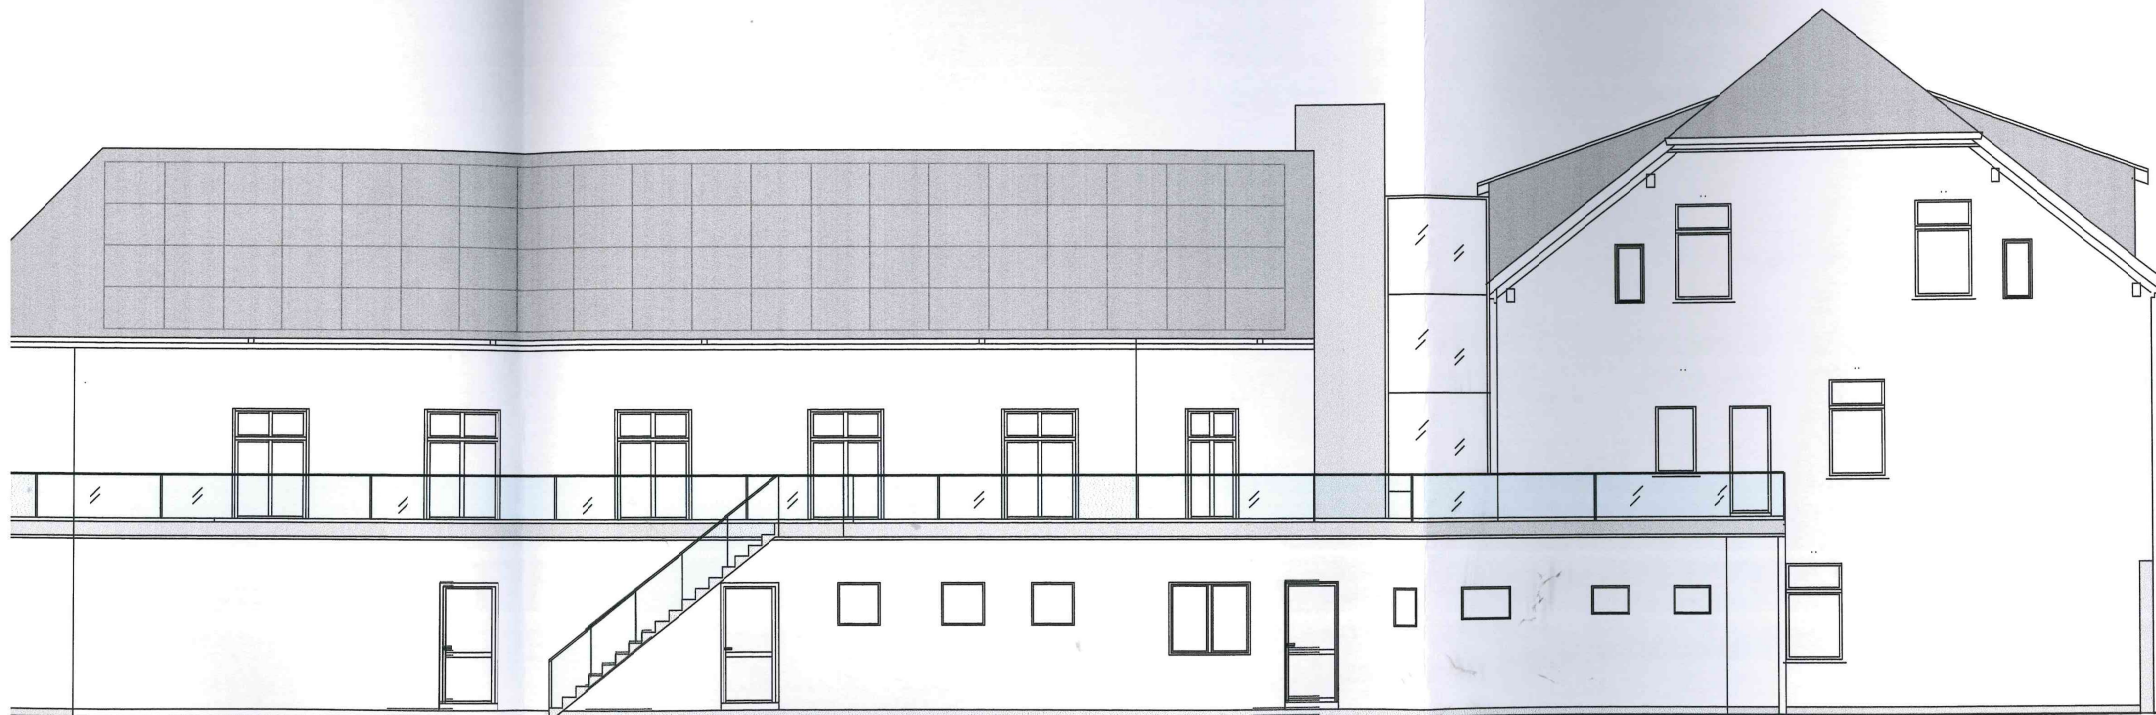


• INGE
• MICKLETH



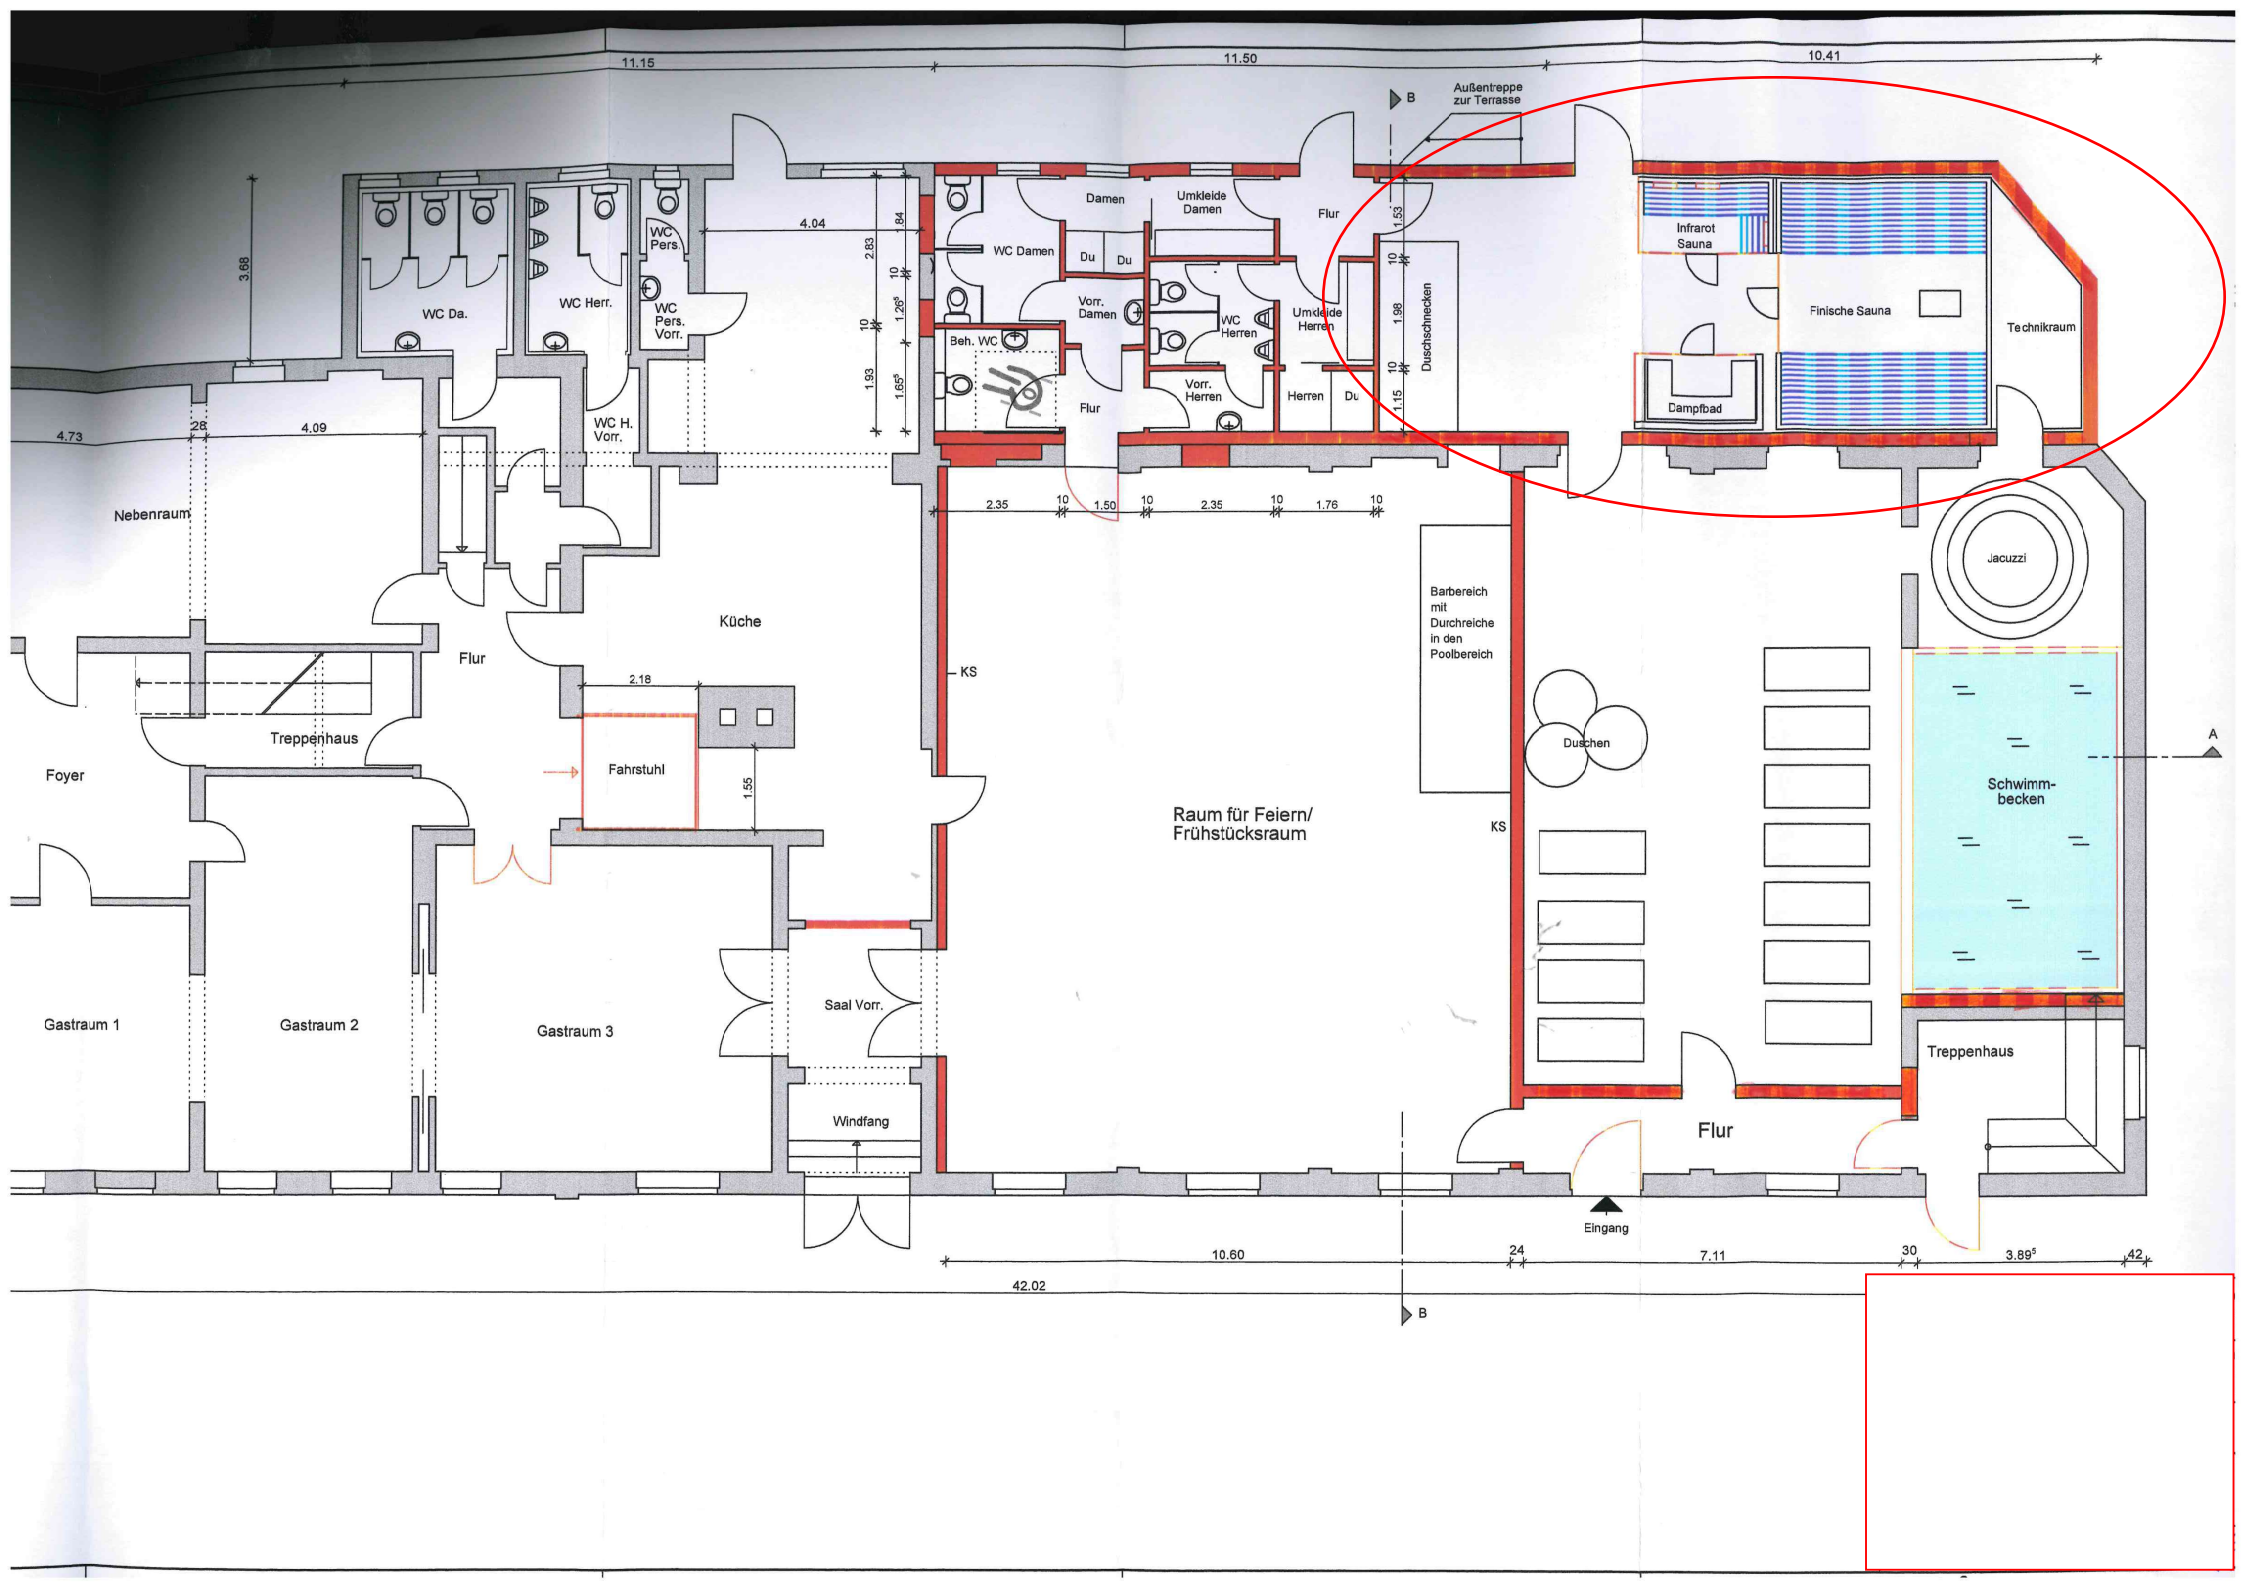

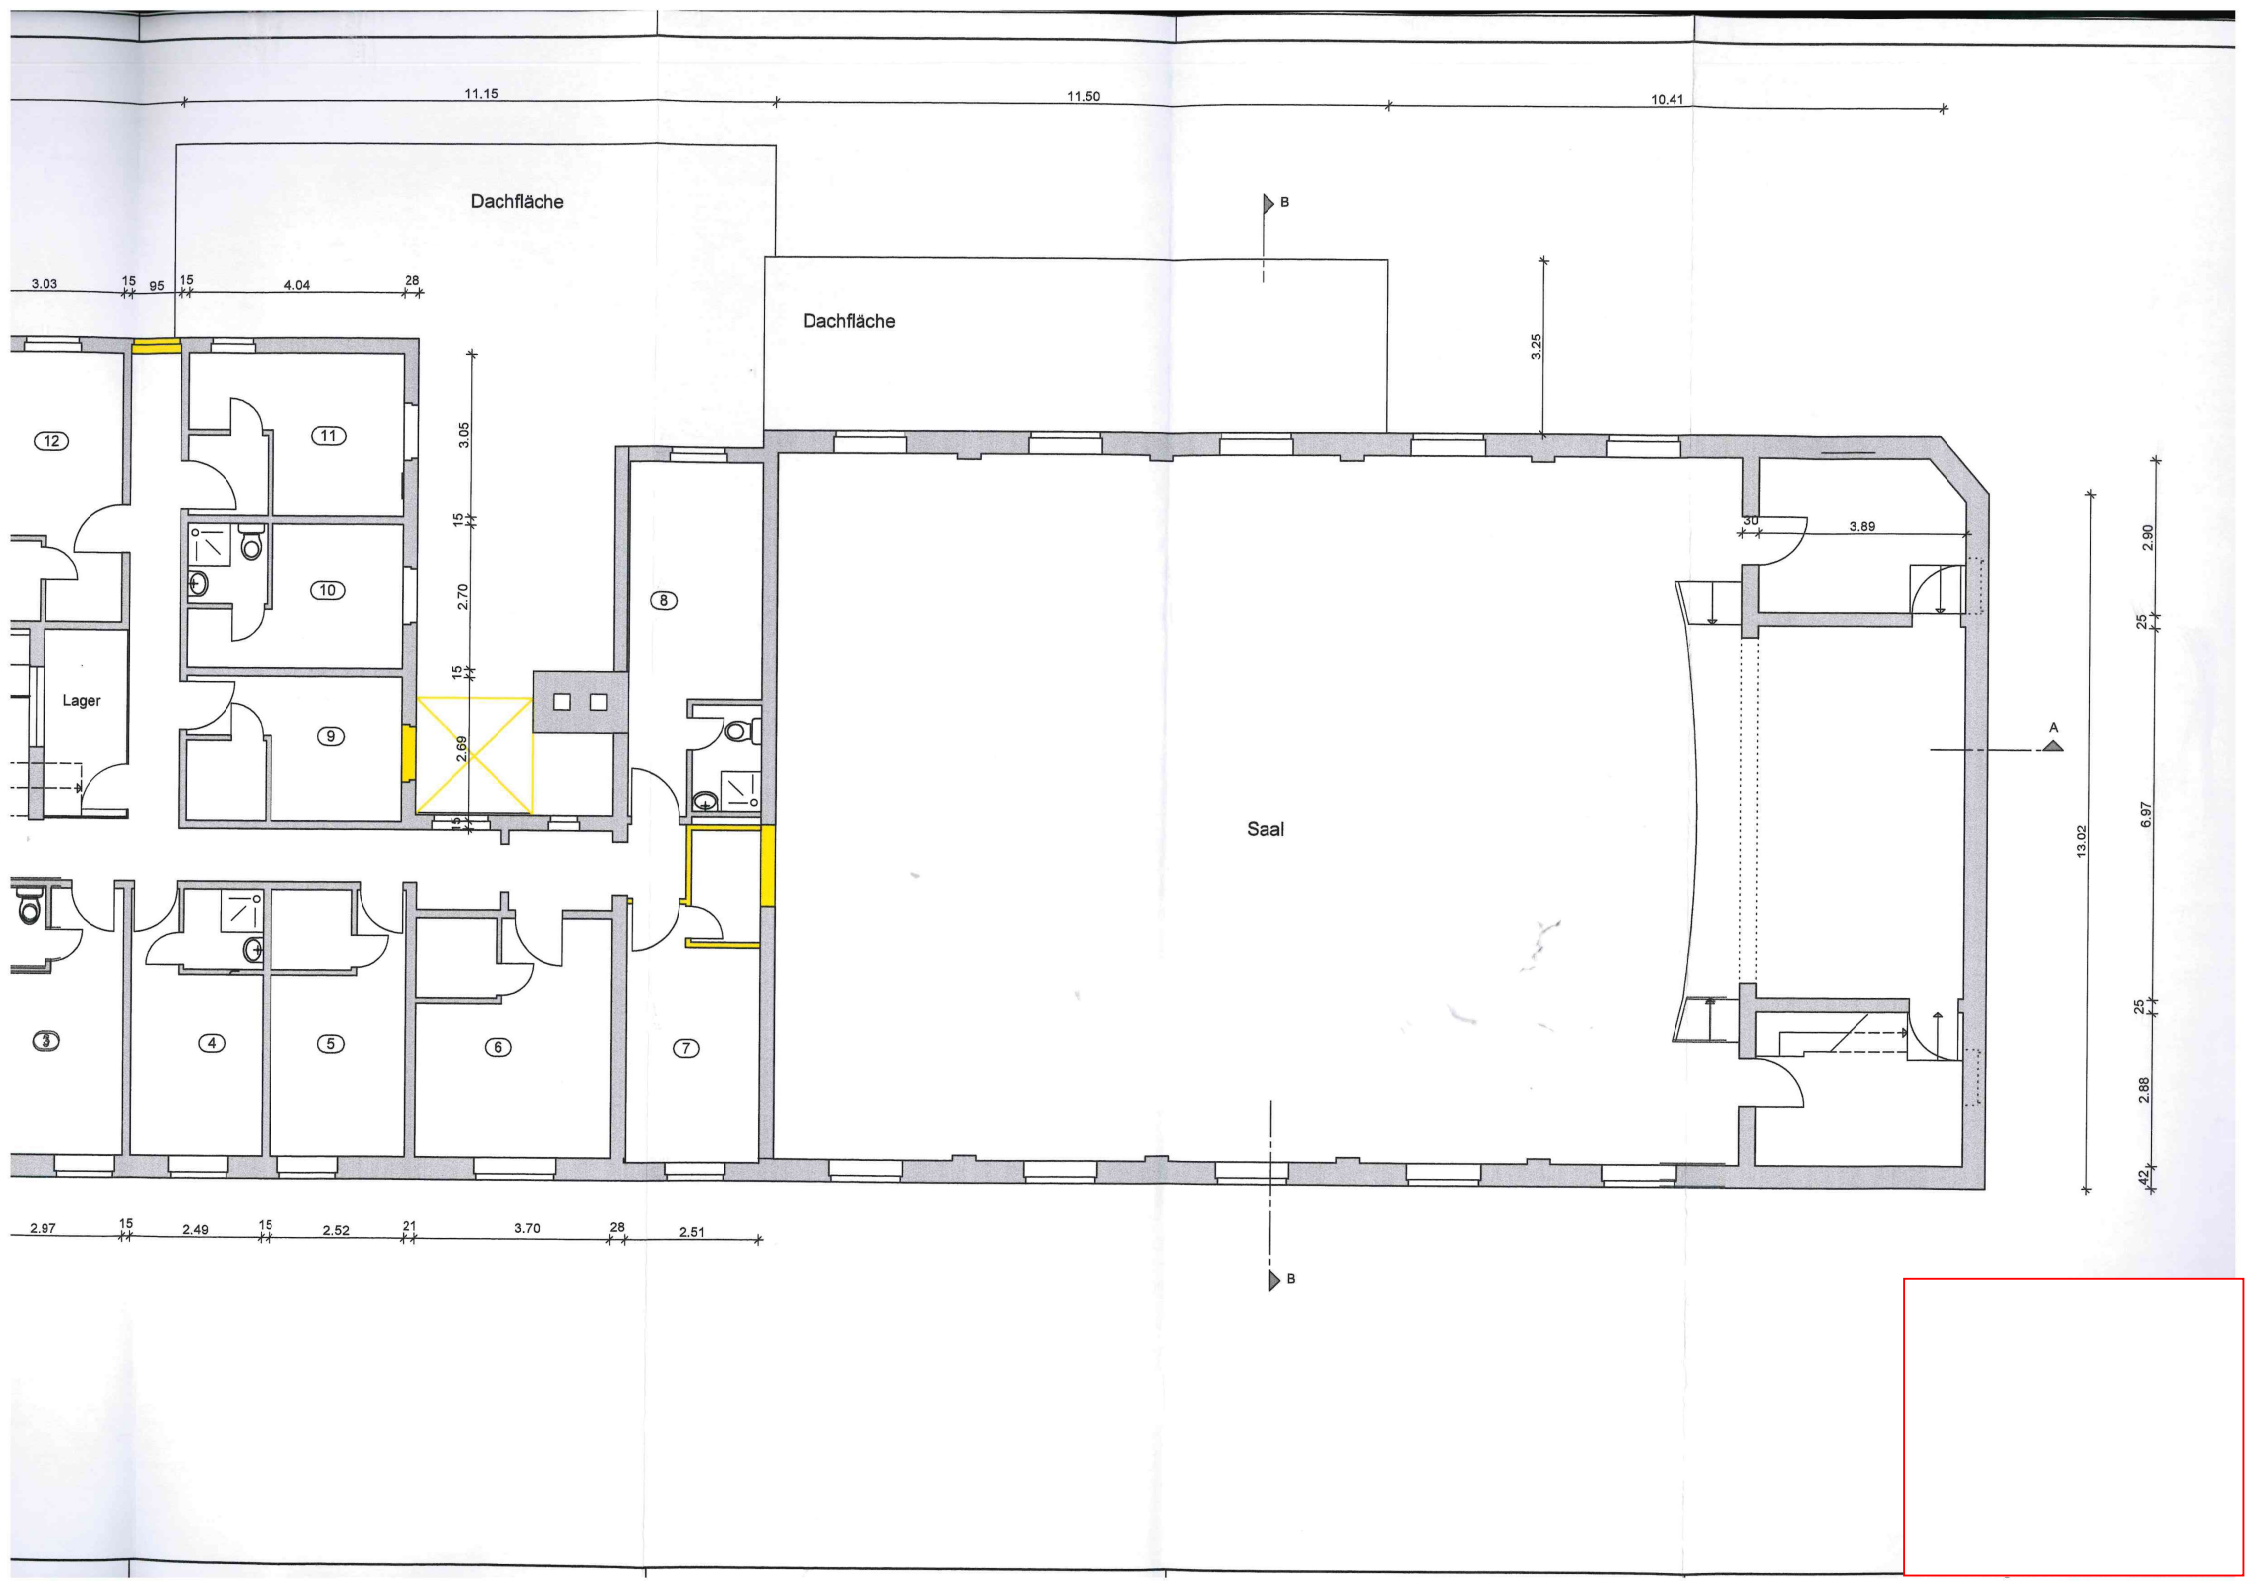


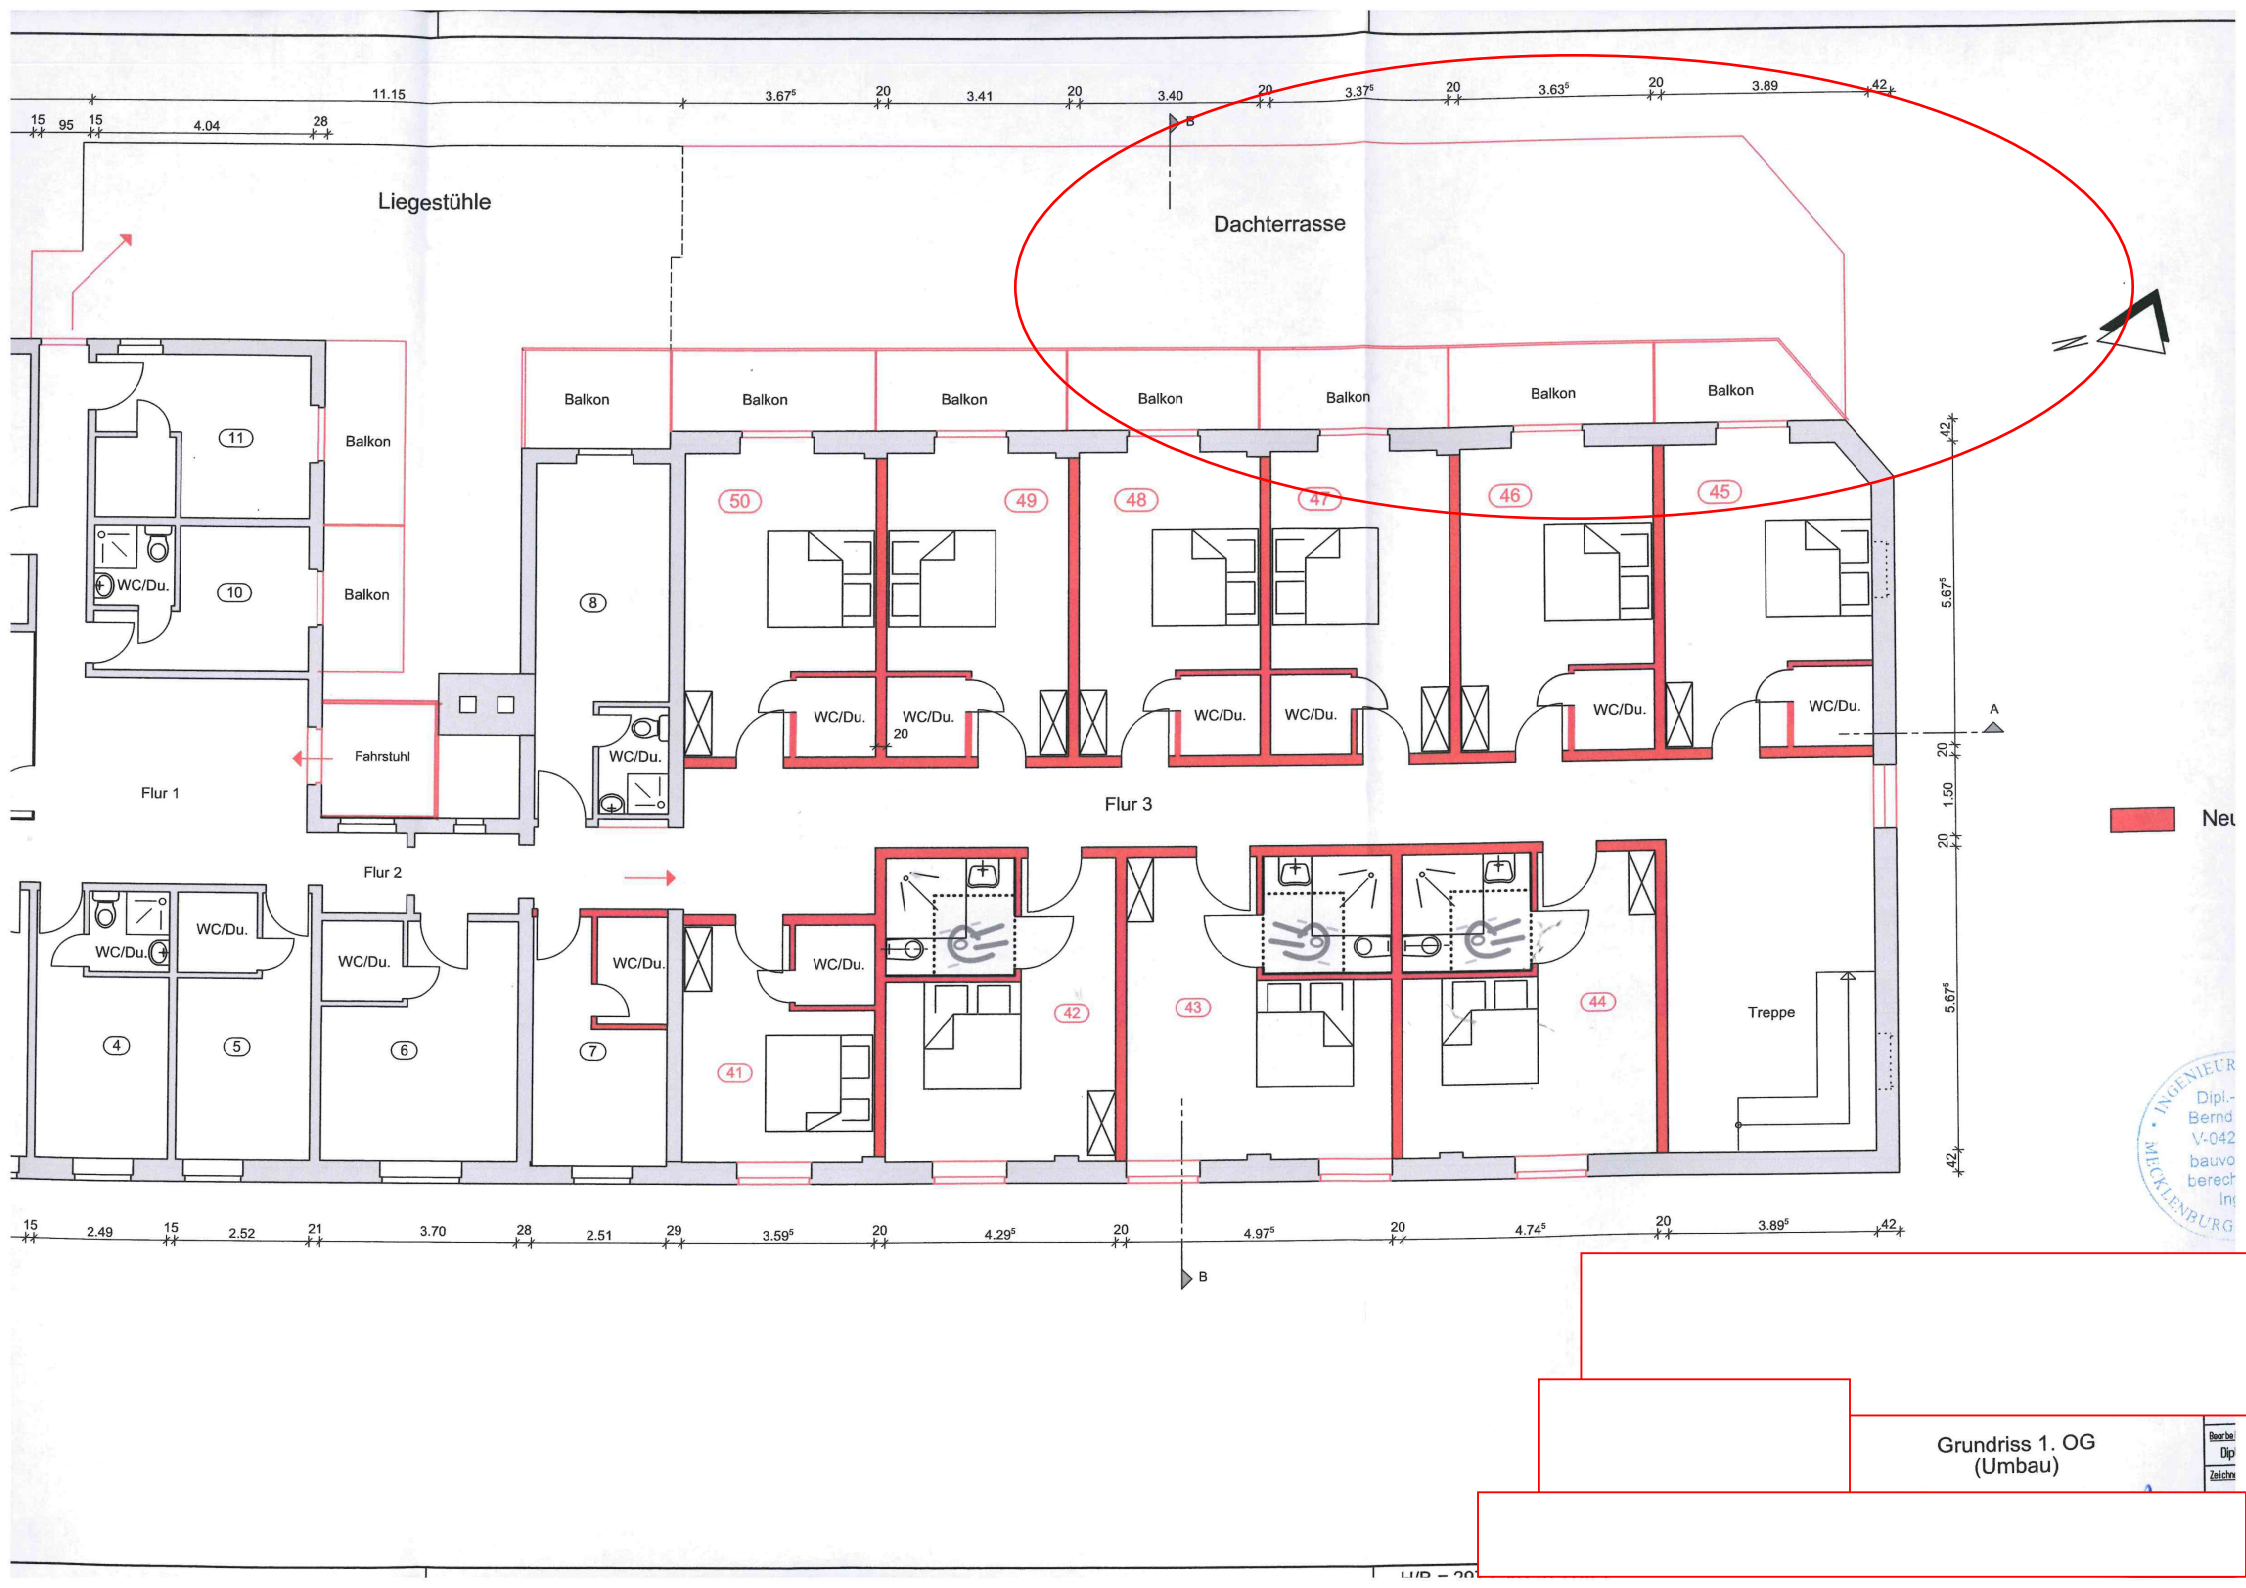

INGENIEUR
 Dipl.-
 Bernd
 V-042
 bauvo
 berech
 Ing
 WICKLENBURG

Grundriss 1. OG
 (Umbau)

Bearb:
 Dip
 Zeichen

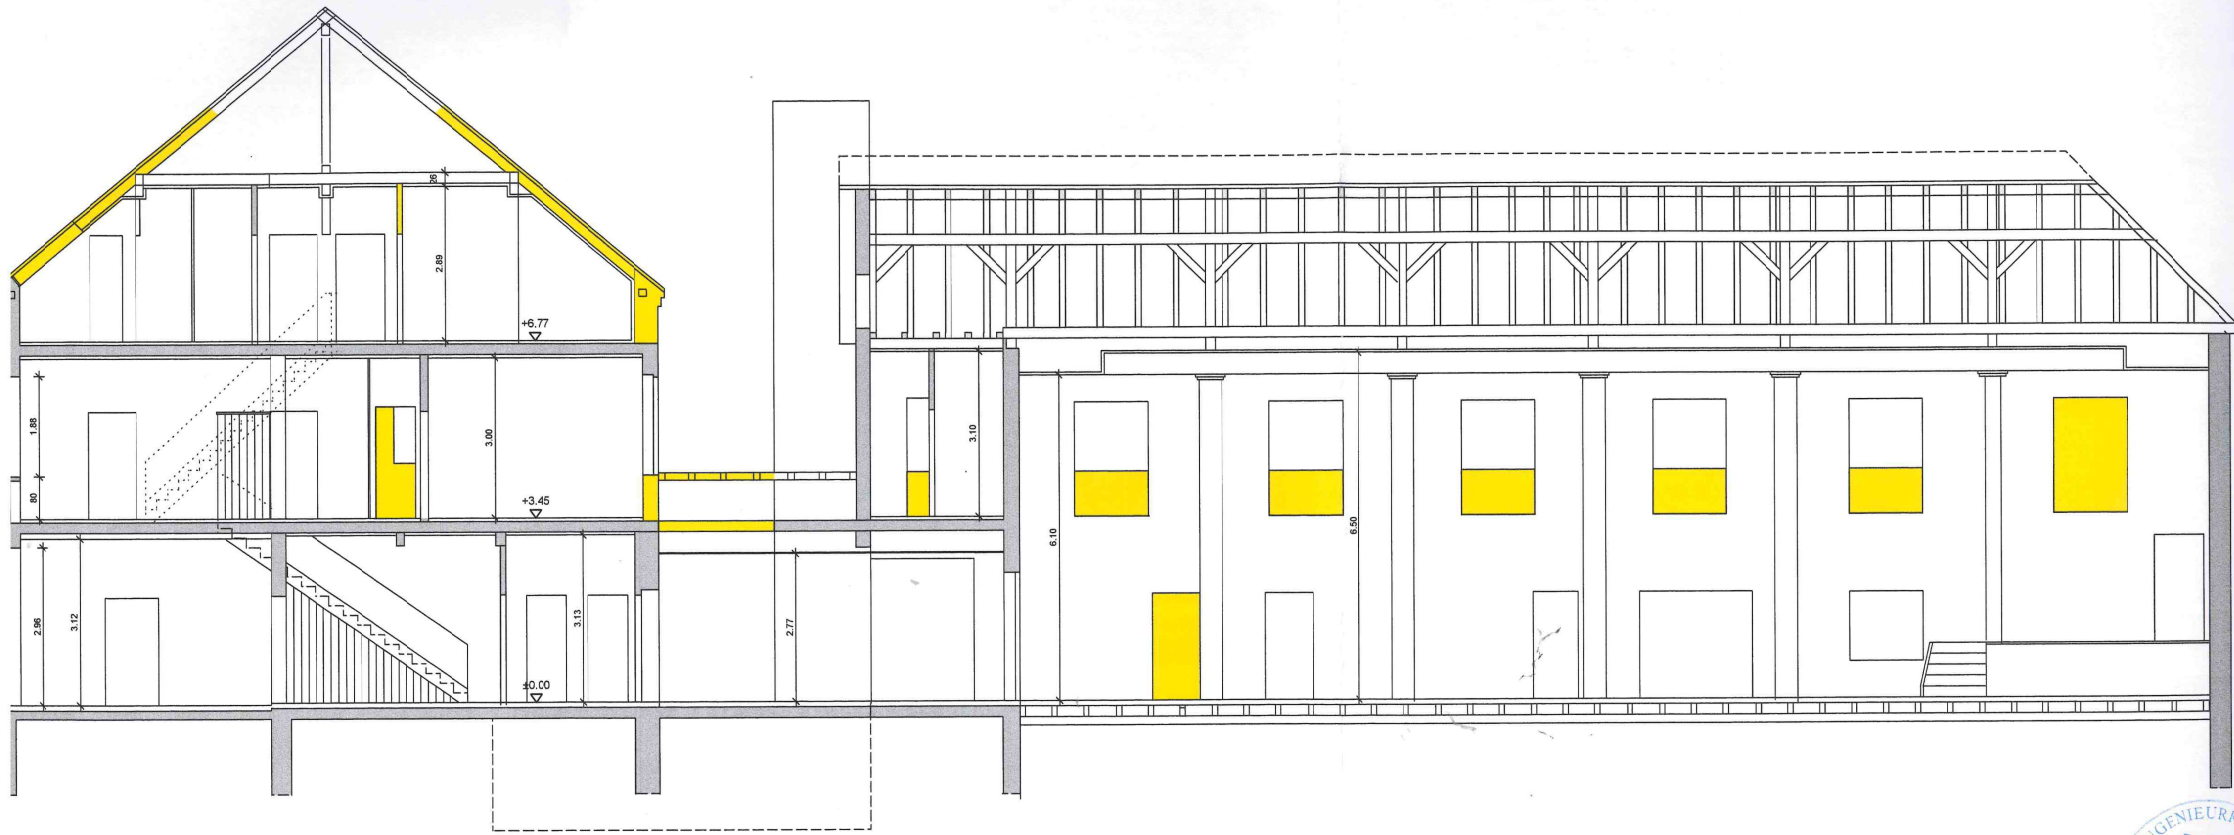


 Abbruch

INGENIEUR
 Dipl.-Ing.
 Bernd R
 V-0425-8
 bauvorlag
 berechnete
 Ing.

Schnitt A-A
 Bestand

Bearbeiter:
 Dipl.-Ing.
 Zeichner:

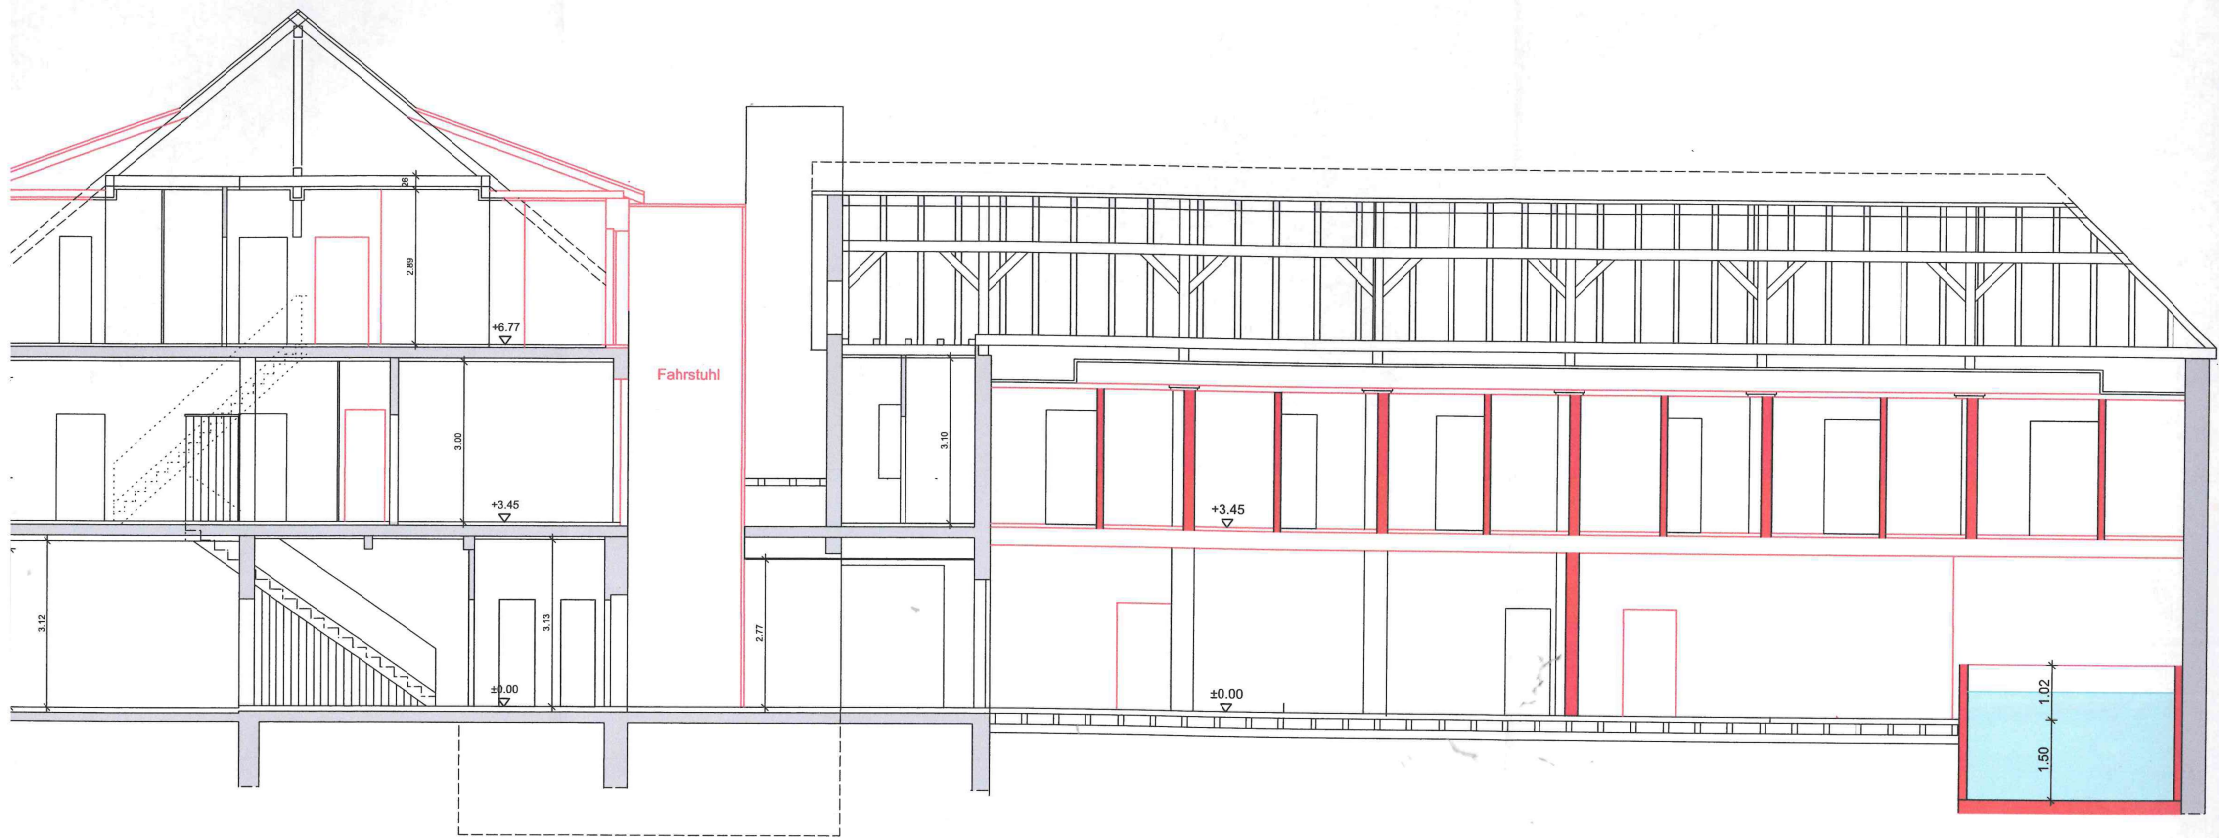

Neubau

Schnitt A-A
(Umbau)

Bauvorlage:
berechtigt.

