

# Stadt Mirow

Staatlich anerkannter Erholungsort

## Der Bürgermeister



### Beschlussvorlage Mi 023/21

Anlagen: 1  
Einreicher: Christian Kubanke  
Fachbereich: Sachgebiet Bauen und  
Objektverwaltung  
Status: öffentlich

Eingereicht am: 18.03.2021  
Seiten: 1

#### Beschlusstitel:

Umbau eines Trafohauses zum Imbiss (Küche, Verkaufsraum) mit Anbau eines Gäste WC in Babke (Flur 7, Flst. 350)

#### Beschlussvorschlag:

Das gemeindliche Einvernehmen zum Umbau eines Trafohäuschens zum Imbiss (Küche, Verkaufsraum) mit Anbau eines Gäste WC's in Babke (Flur 7, Flst. 350) wird erteilt.

#### Finanzierungsvorschlag:

<i>Kostenstelle/Kostenträger Sachkonto</i>	<i>Haushaltsjahr</i>	<i>Soll</i>	<i>Ist</i>
<i>Bemerkungen:</i>			

#### Begründung:

Das Vorhaben befindet sich innerhalb des Geltungsbereiches der 1. Änderung der Klarstellungs- und Ergänzungssatzung Babke. Eine Beurteilung erfolgt nach § 34 BauGB. Danach ist ein Vorhaben zulässig, wenn es sich nach Art und Maß der baulichen Nutzung, der Bauweise und der Grundstücksfläche, die überbaut werden soll, in die Eigenart der näheren Umgebung einfügt und die Erschließung gesichert ist. Die Anforderungen an gesunde Wohn- und Arbeitsverhältnisse müssen gewahrt bleiben; das Ortsbild darf nicht beeinträchtigt werden. Die Voraussetzungen sind bei dem beantragten Vorhaben erfüllt.

	Beratungsfolge	Sitzungsdatum	Ö/N	Vertreter		Abstimmungsergebnis				Zuständigkeit
				gew.	anw.	ja	nein	enth.	ausg.	
1	Ausschuss für Bau, Planung, Wirtschaft und Landwirtschaft	13.04.2021	Ö							Vorberatung
2	Haupt- und Finanzausschuss	27.04.2021	N							Entscheidung

Verfahrensvermerk: Mitwirkungsverbot aufgrund des § 24 KV MV

Henry Tesch

Bürgermeister

Siegel



Landkreis Mecklenburgische Seenplatte  
- Der Landrat -  
Kataster- und Vermessungsamt

Platanenstr. 43  
17033 Neubrandenburg


# Auszug aus dem Liegenschaftskataster

Liegenschaftskarte MV 1:2500

Erstellt am 25.11.2020

Gemarkung: Blankenförde (13 1489)  
Flur: 7  
Flurstück: 350

Gemeinde: Mirow, Stadt (13 0 71 099)  
Landkreis Meckl. Seenplatte  
Lage: Babke 17

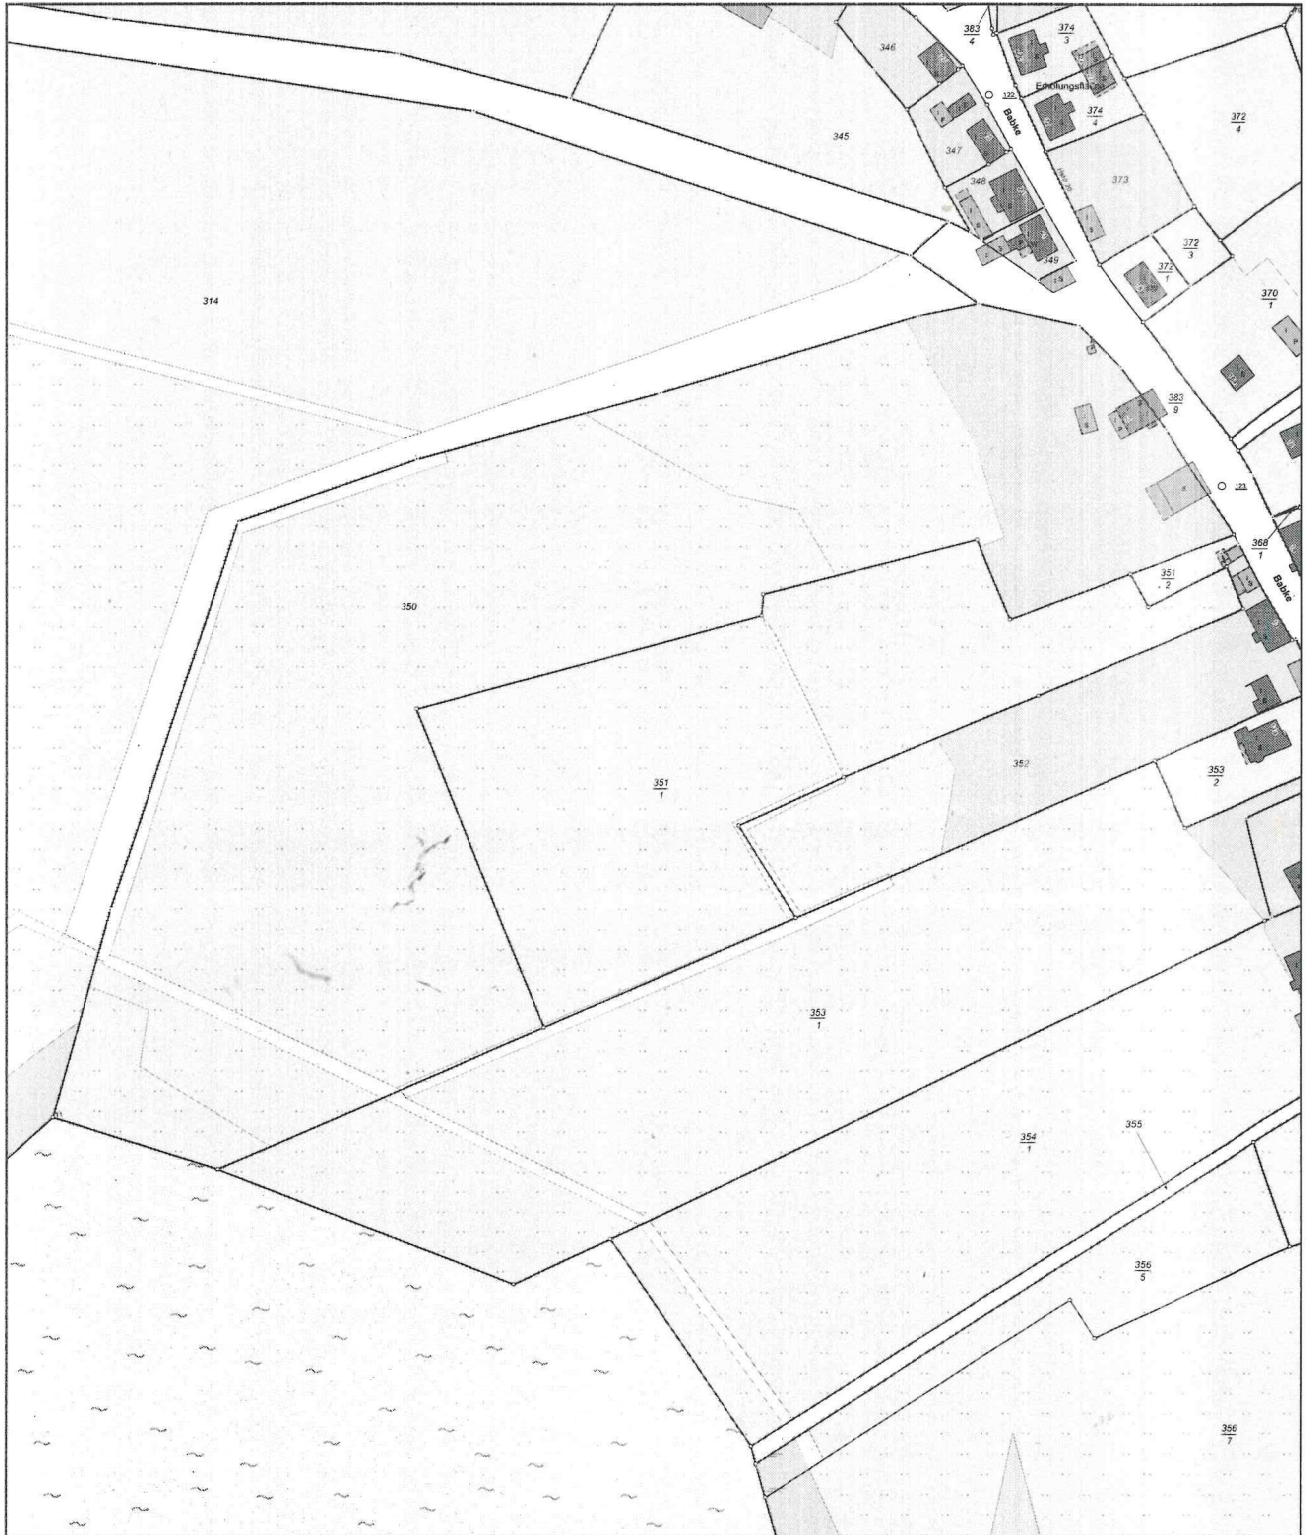

0 25 50 75 Meter

Maßstab 1:2500

© Vermessungs- und Geoinformationsbehörden Mecklenburg-Vorpommern  
Vervielfältigung, Weiterverarbeitung, Umwandlung, Weitergabe an Dritte oder Veröffentlichung bedarf der Zustimmung  
der zuständigen Vermessungs- und Geoinformationsbehörde. Davon ausgenommen sind Verwendungen zu  
innerdienstlichen Zwecken oder zum eigenen, nicht gewerblichen Gebrauch (§ 34 Abs. 1 GeoVermG M-V).

